


Illustrasjonsplan
1 : 200

- | | | | |
|--|--------------------------------|--|--|
| | Terreng | | Felles uteopphold harde flater (gårdsrom/ takterrasse) |
| | Veger | | Uteopphold vegetasjon |
| | Fortau | | Uteopphold grønne flater |
| | Dekke - Sedum | | Kantsoner - mulig opphøyd mer vekstjord |
| | Støyskjerm | | Privat uteopphold |
| | Rekkverk | | Lekeareal - barkflis/ kork e.l. |
| | Landskapshaug - større jordbde | | Takflate-snittflate bygg |

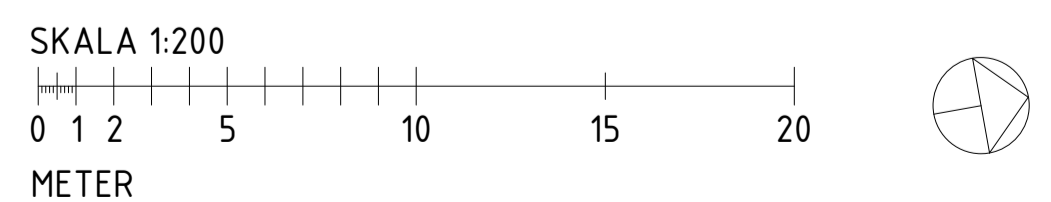

 Besøks- og postadresse: Fantoftvegen 42, 5072 Bergen Tlf. 55 98 79 20 E-post: f.m@se-arkitektur.no		Oppdragsgiver: Paradis Hage AS	Prosjekt: Paradis Hage
Tegningsstatus: Skisseprosjekt		Tegningsnavn: Illustrasjonsplan	Dato: 21/09/22
Prosjektnr.: 799		Tegningens status: RS	Tegnet av: SE
Rev. Dato Tekst Tegn. Kontroll.		Målestokk: 1:200	Rev. dato: A2-10-05