


Bestemmelsesområde #2, Alternativ utforming av renovasjonsanlegg.



Bestemmelsesområde #1: Midlertidig opparbeiding

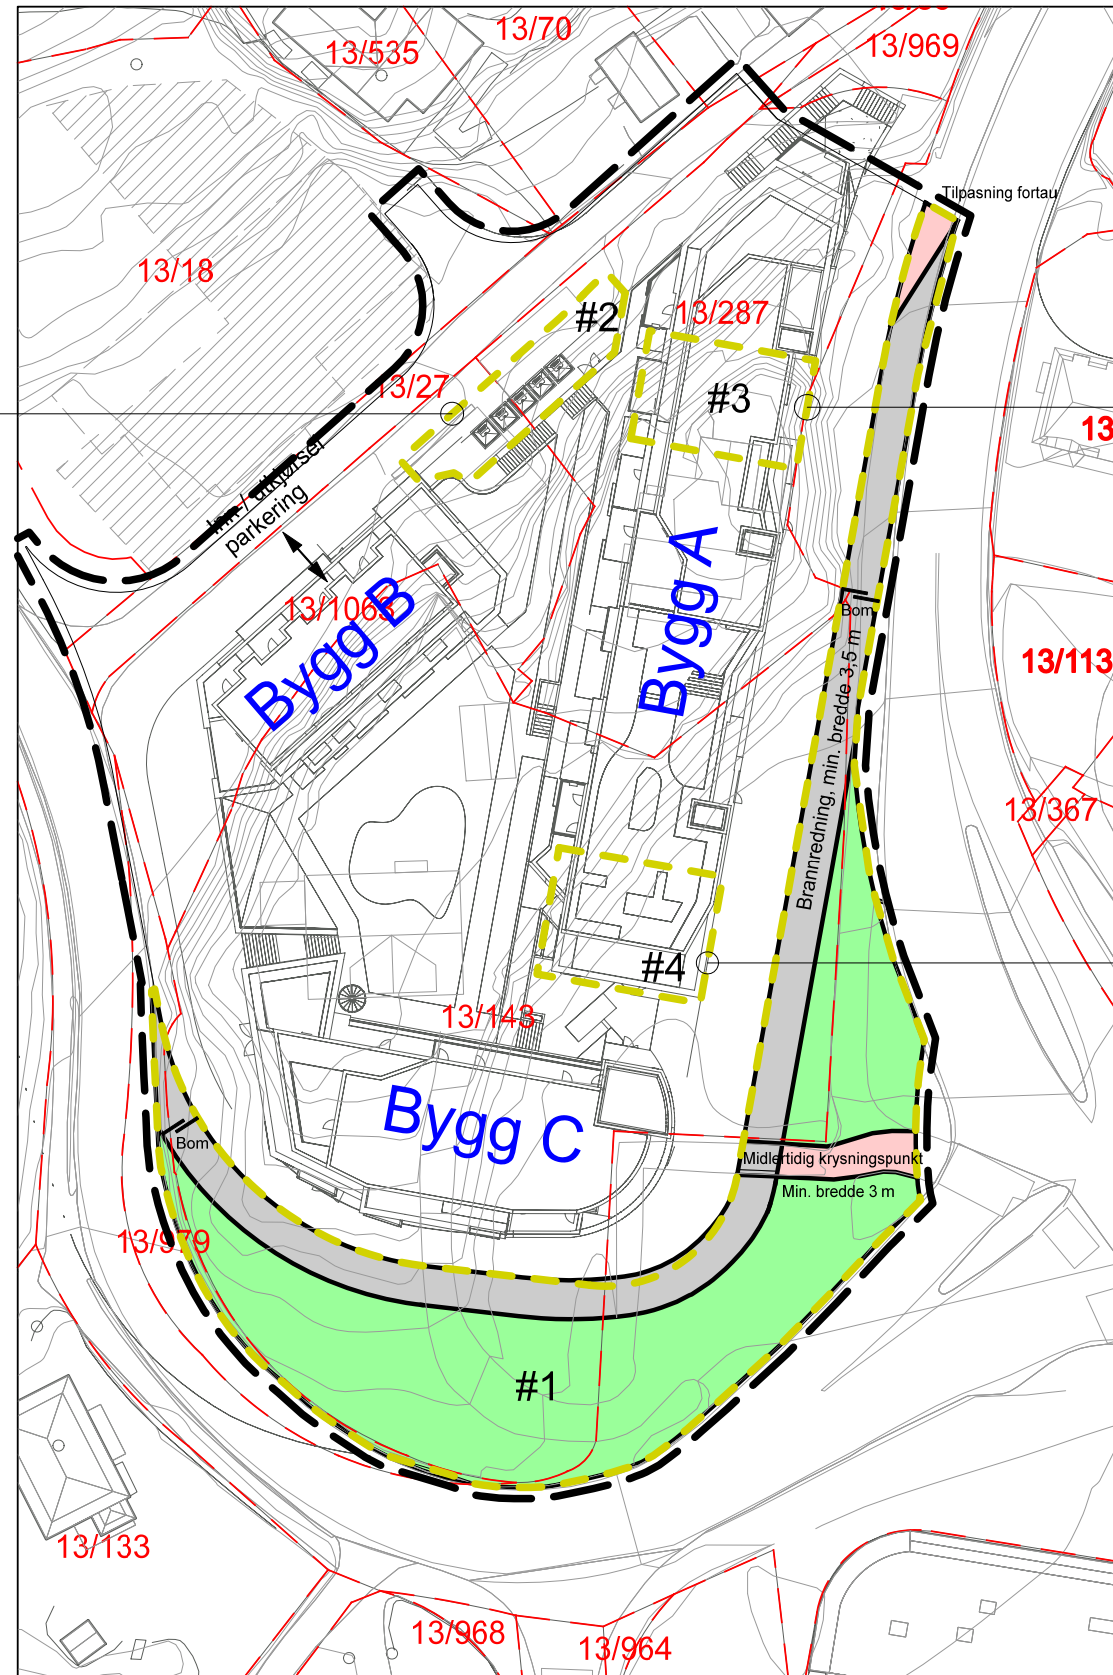

Bestemmelsesområde #3: Perspektivillustrasjon gjennomgang



Bestemmelsesområde #4: Perspektivillustrasjon overbygging

Tegnforklaring

- Kjøreveg
- Fortau
- Gang-/ sykkelveg
- Grønnstruktur
- Bestemmelsesgrense

OPUS			
Dato	23.11.2022	Konstr./tegnet	Godkjent
	EUREF89 - SONE 32		NN 2000 høyder
Ikke i målestokk			
Illustrasjonsplan			Erstatning for:
Bestemmelsesområder			Erstattet av:
Paradis Hage			910
Henvisning:		Beregning:	