



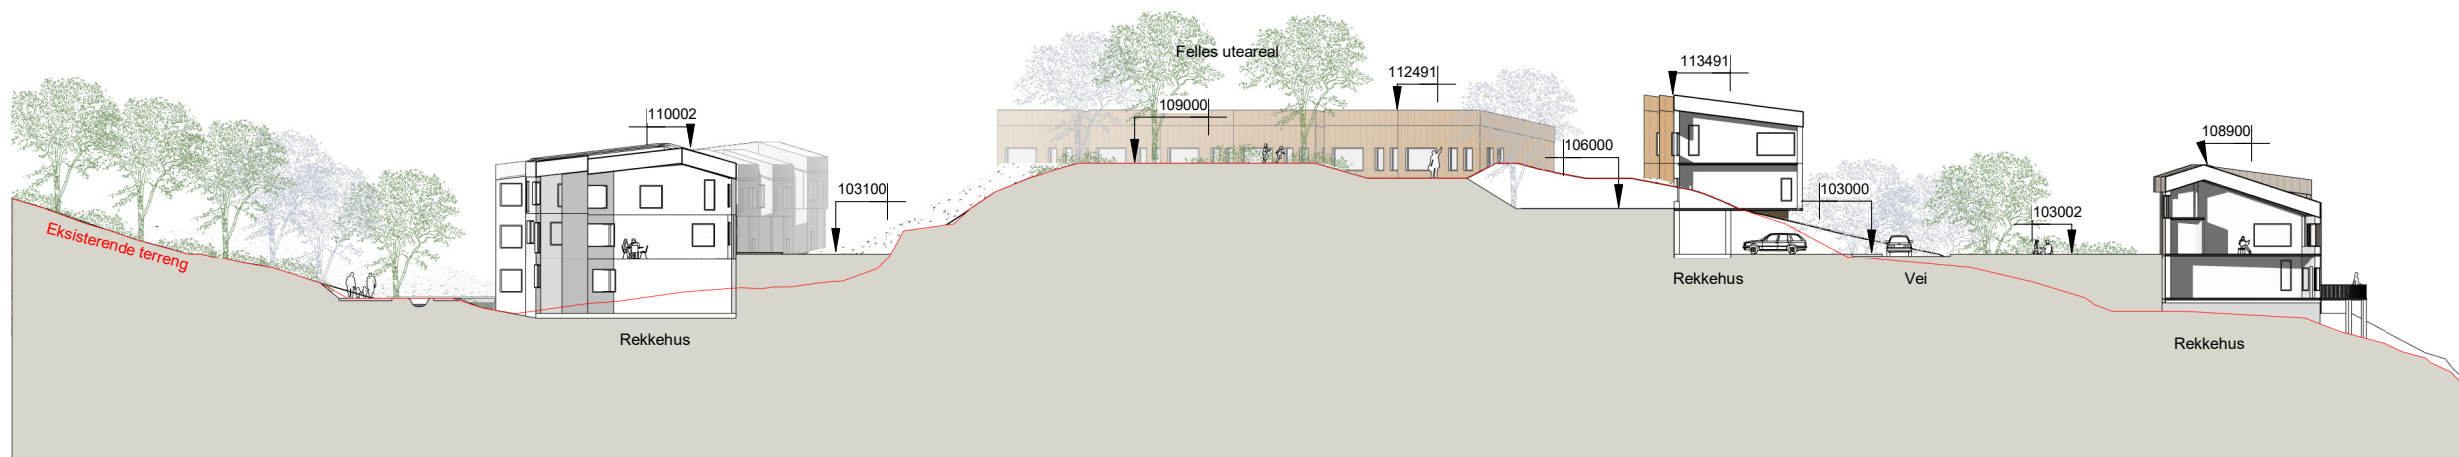

BKS1 Bjørketoppen Snitt A

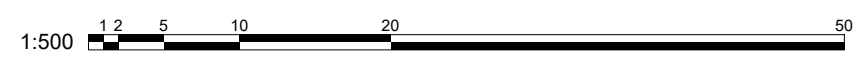


BKS1 Bjørketoppen Snitt B



Tegninger overtatt fra TAG arkitekter

REV	BESKRIVELSE	DATO	SIGN	KNTR

LOKALISERINGSFIGUR:

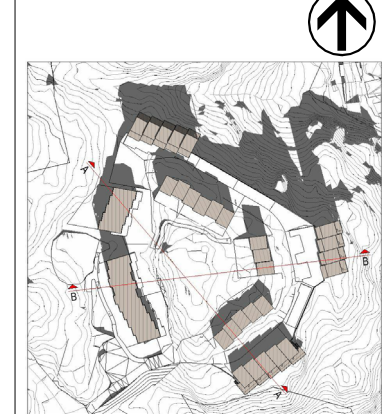

TILTAKSHAVER:

**Nåbo**

ENTREPRENØR:

PROSJEKTERENDE:

**kime**

PROSJEKTNAMN:

**Lønvarden**

Plan 500. gbnr. 9/17,8/957

TEGN STATUS:

**Skisseprosjekt**

KONSULENT PROSJEKTNR:

T17092

TEGNINGS DATO:

15.03.2024

TEGNINGSNAVN:

**Snitt A og B**

TEGNINGSNUMMER:


**L-20-01**




Miljø- og bygningssaker

C:\Users\jg\OneDrive\Kime - Kime  
AS\Prosjekter\Lønvarden\_plan  
500\_snittA og B\_15032024\_15032024.rvt




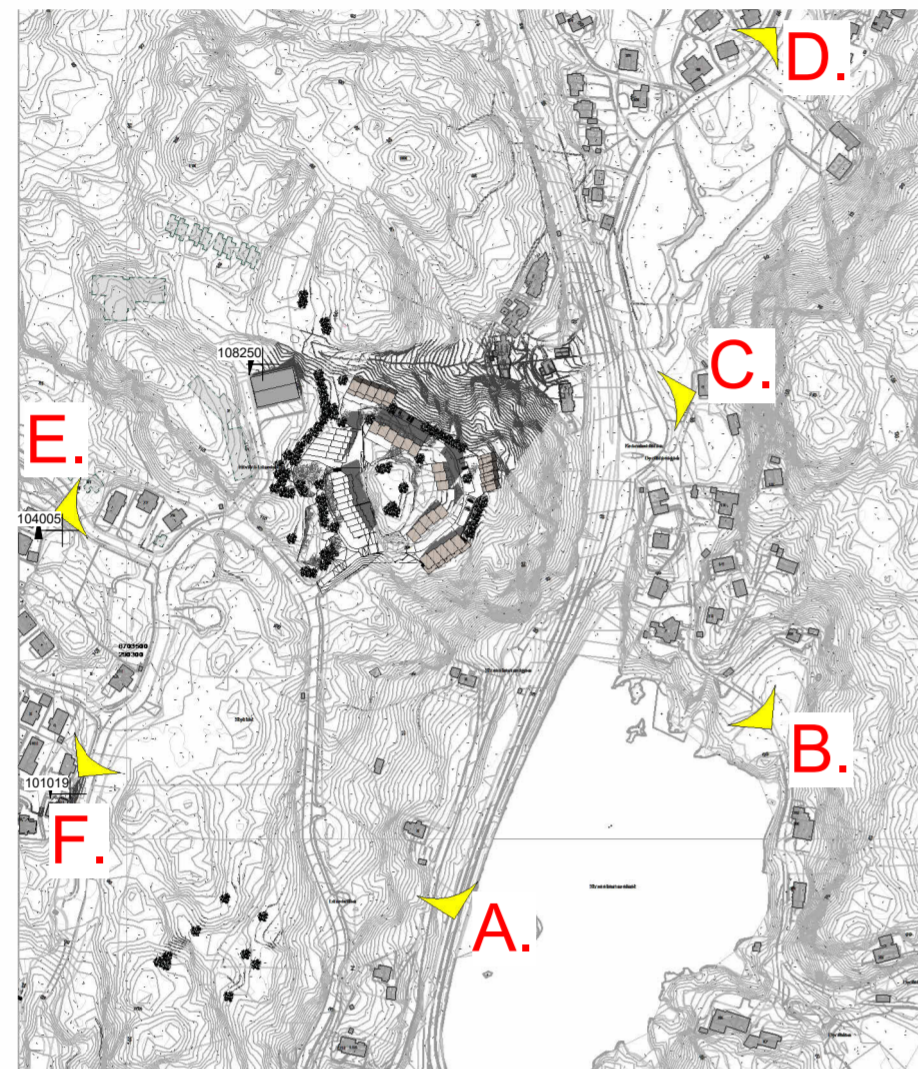


Lokaliseringsfigur 1:5000

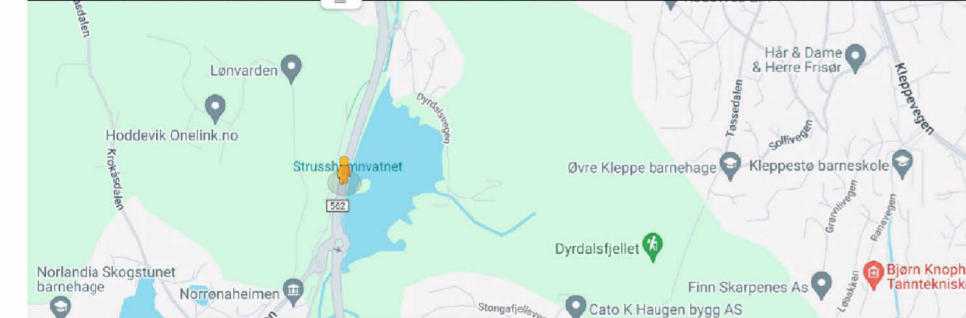


Utklipp google street view som viser høyde trær langs fylkesveg 562, og som vil bidra til å redusere grad av fjernvirkning.

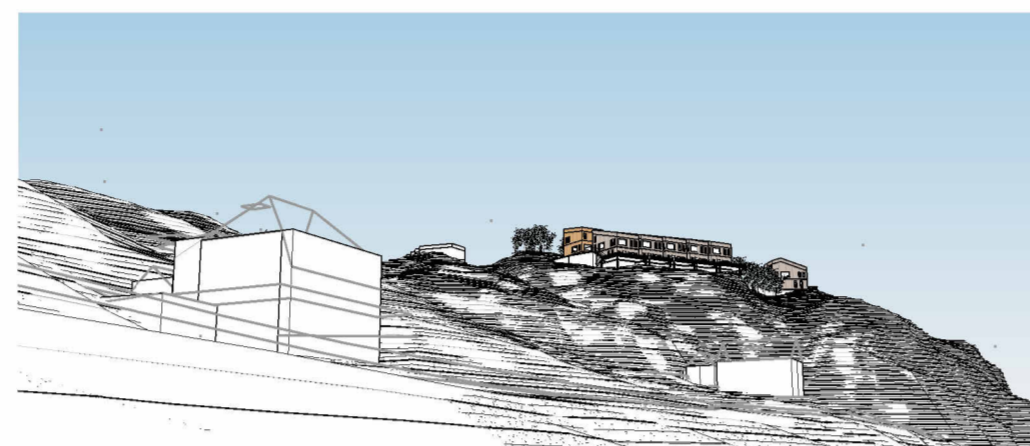


A. Fra sør

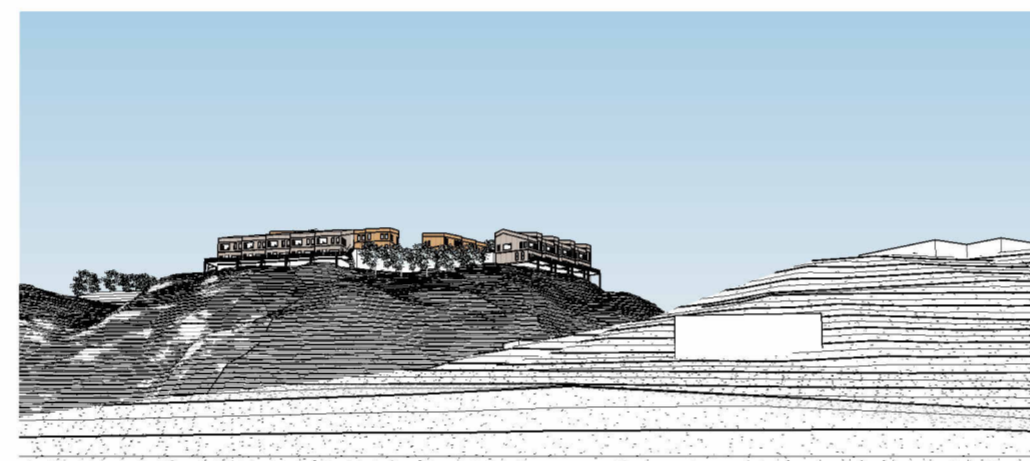

B. Fra sørøst

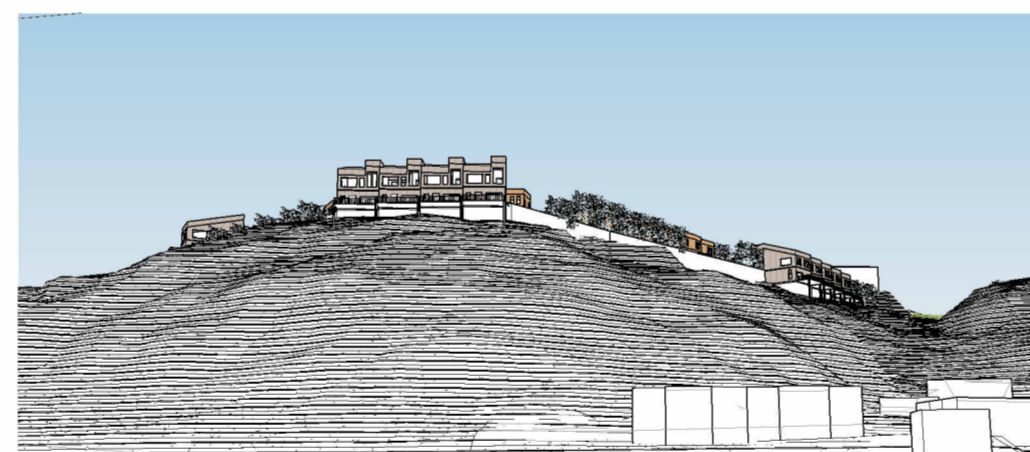

C. Fra øst

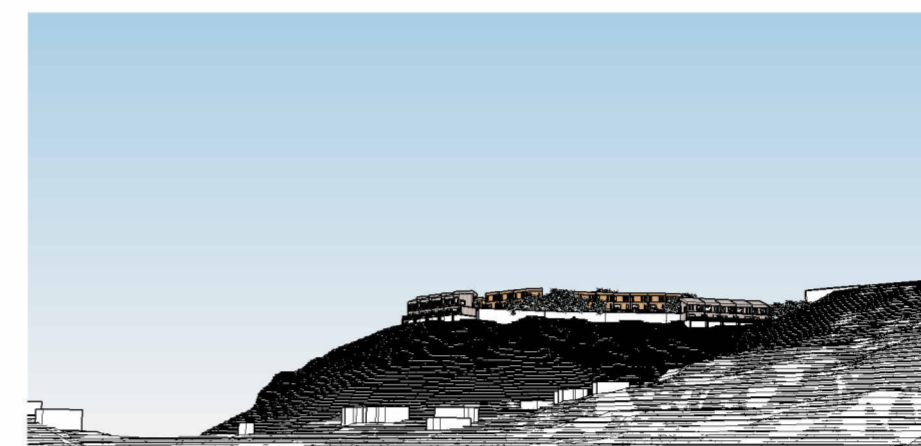

D. Fra nordøst




E. Fra vest



F. Fra sørvest

REV.	BESKRIVELSE	DATO	TEGN.	INNH.
	LOKALISERINGSFIGUR			

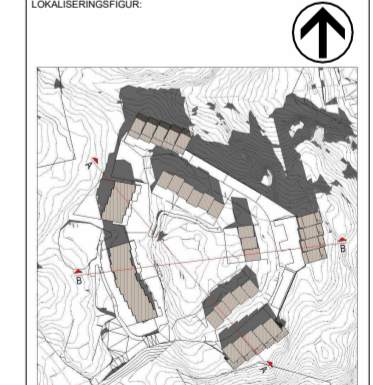

TLTAKSHAVER:		<b>Nåbo</b>	
ENTREPRENØR:			
PROJEKTERENDE:		<b>kime</b>	
PROJEKTNAVN:		Lønvarden	
PLAN 500, gbnr. 9/17.8/957		FAK:	
TEGNINGSTATUS:		ARKLARK	
Skisseprosjekt		GNR:	
KONKULENT PROJEKTNR.:		SAKSJ.:	TEGN.:
		GN:	GNR:
		GN:	GNR:
PROJEKTNR.:	TEGNINGSDATO:	KONTR.:	BNR.:
T17092	21.03.2024	JTA	17/957
TEGNINGSNAVN:		Fjernvirkning	
TEGNINGSNUMMER:		L-60-01	
REV.:			

© 2024 KIME AS  
 02/2024 14:30:14