




1 Snitt AA  
1 : 250

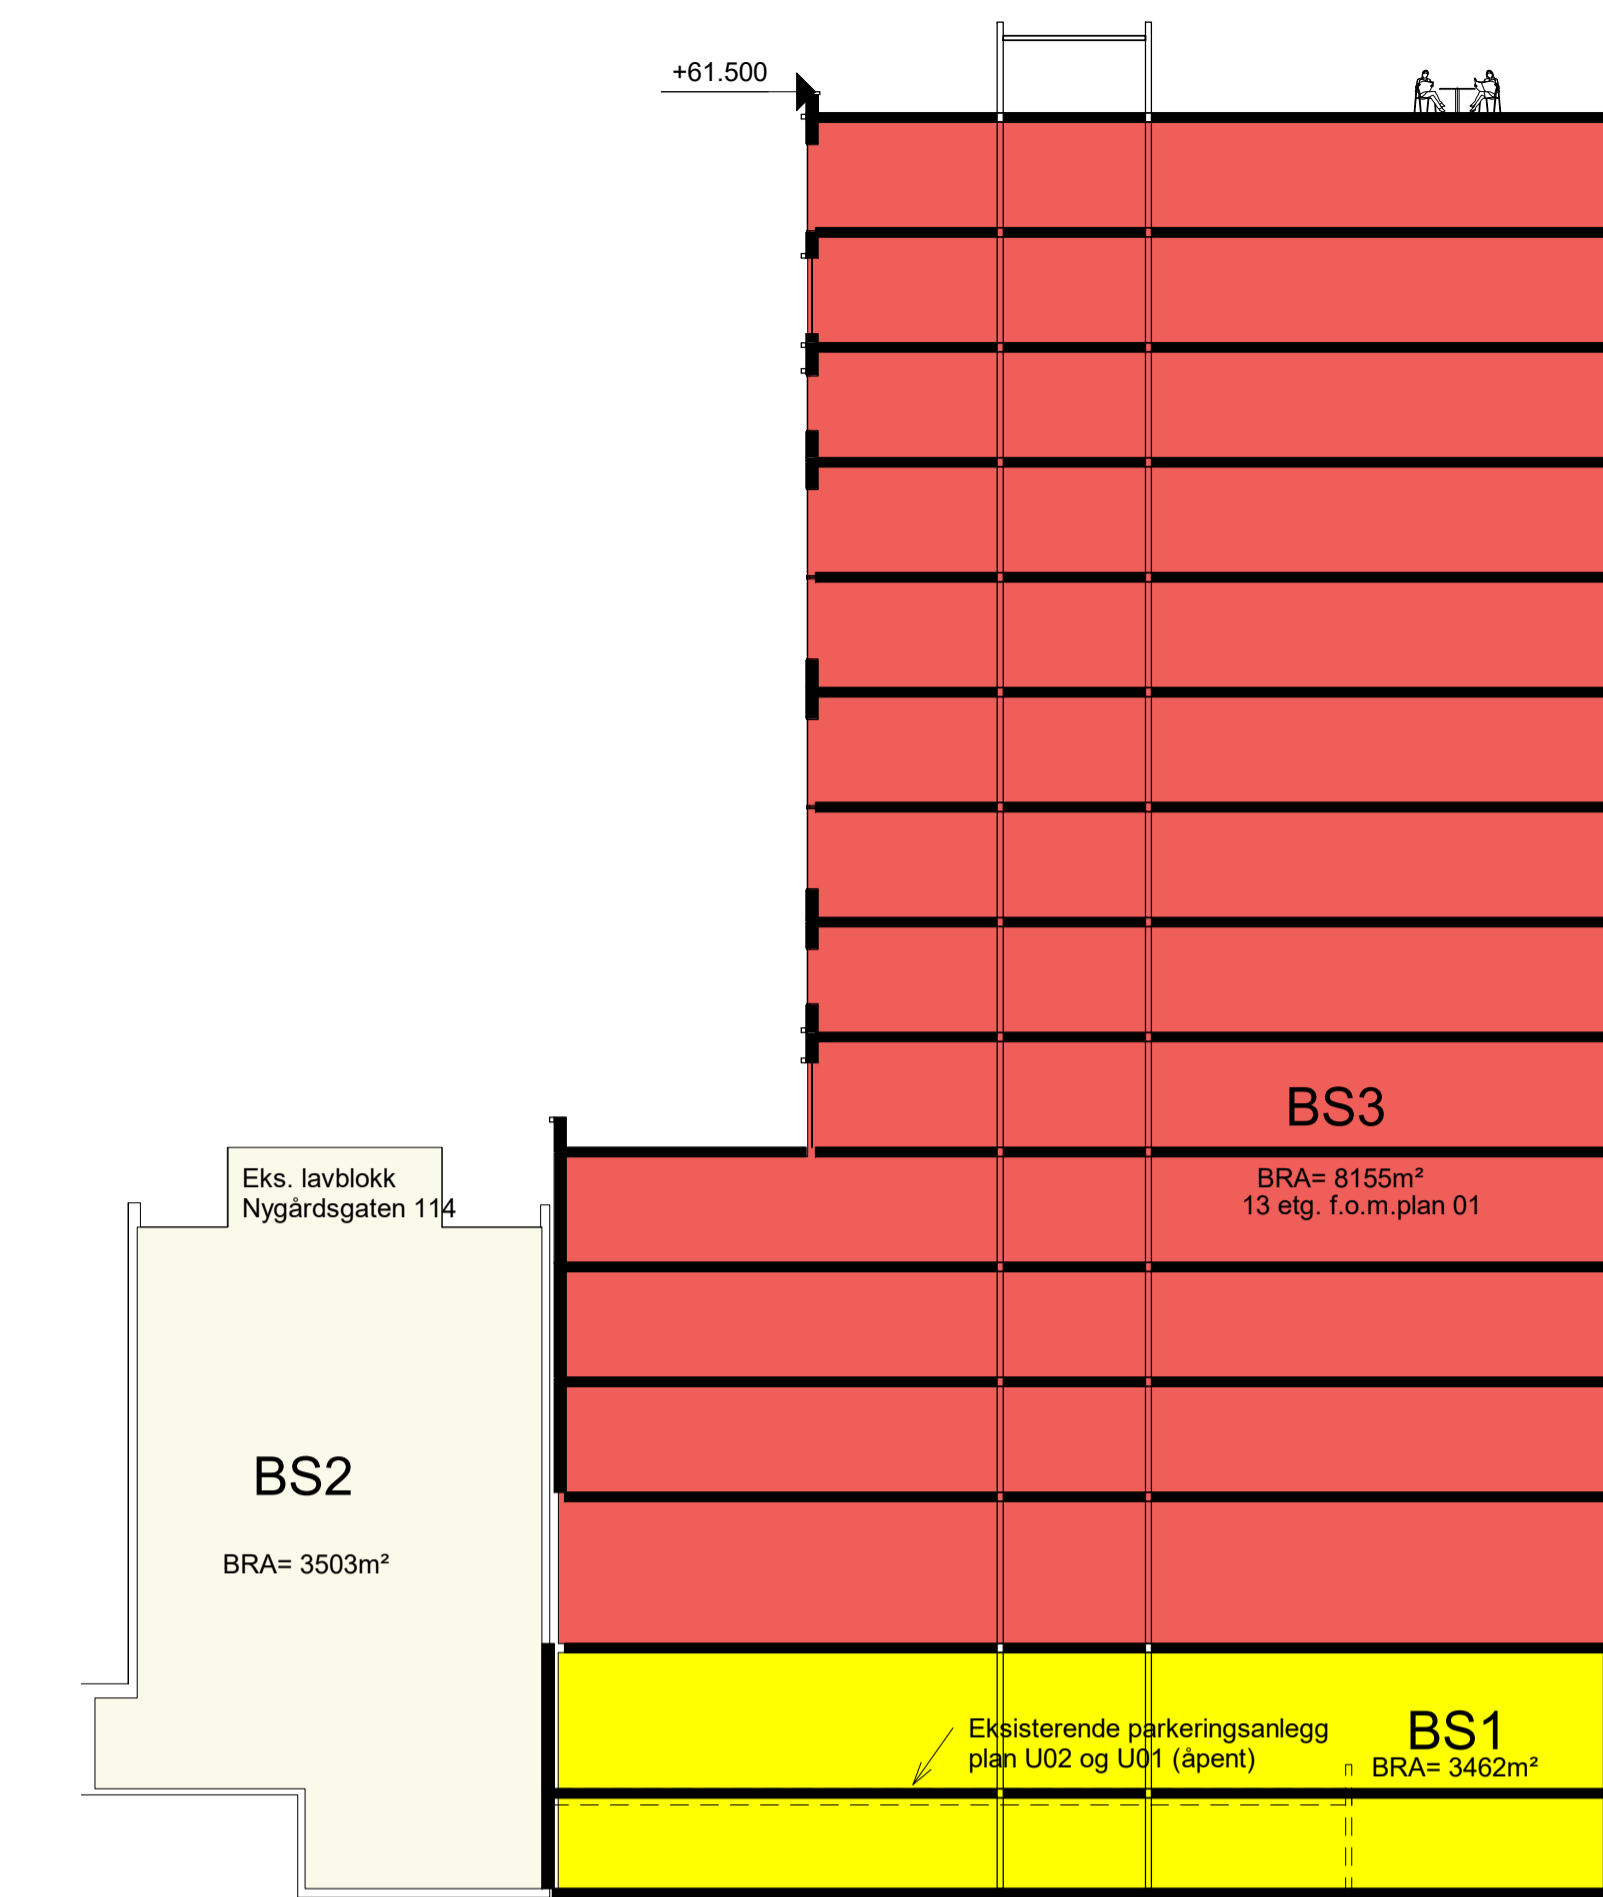

2 Snitt BB  
1 : 250

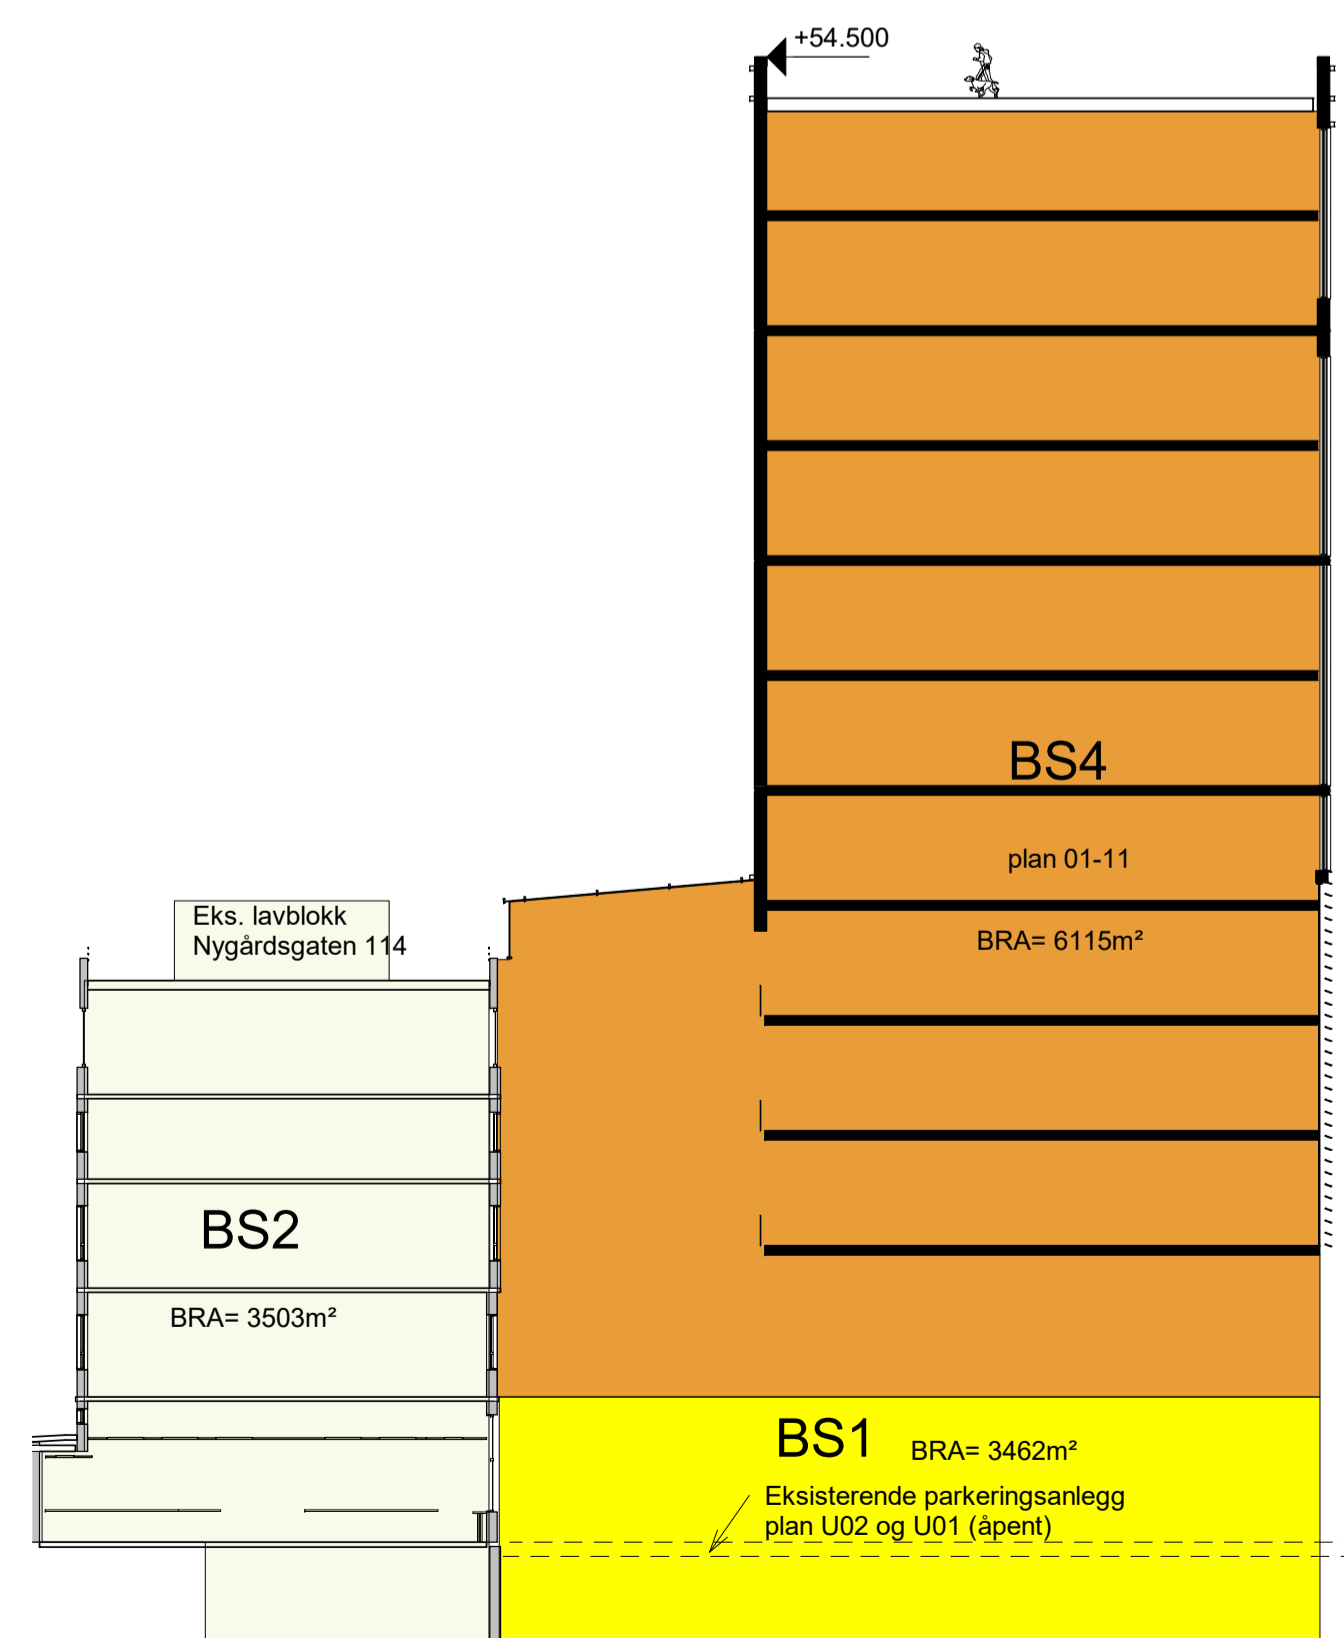

3 Snitt CC  
1 : 250

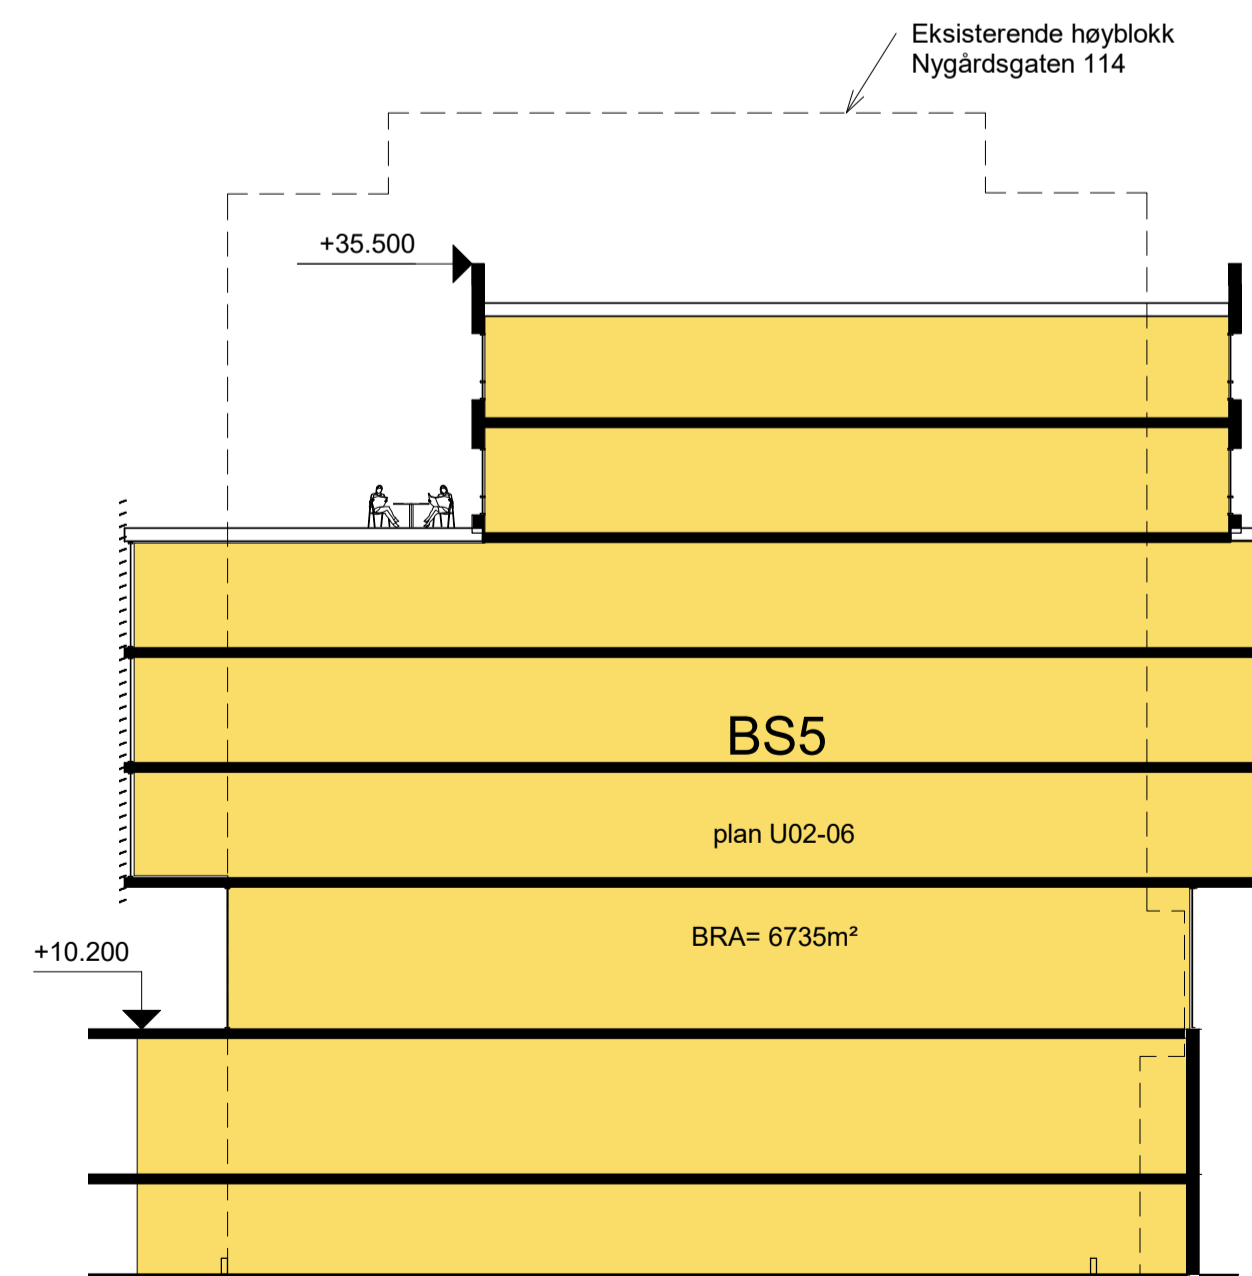


4 Snitt DD  
1 : 250

Bergenhus, gnr. 164 bnr. 865 mfl.  
Nygårdsgaten 114  
Nasjonal arealplan-ID 1201\_63700000

Rev	Endring	Utført	Kontr.	Dato
Gårdsbruker				
Fase				
<b>Regulering</b>				
Prosjekt				
<b>446-NP utvikling</b>				
Tegning				
<b>Snitt AA/BB/CC/DD</b>				
Prosjekt nr.	Dato	Målestokk	Format	
446	12.03.2021	1:250	A1	
se arkitektur as				
Besøks- og postadresse: Wernersholmeien 49, 5232 Paradis Tlf. 55 98 70 20 E-post: firma@se-arkitektur.no				
Tegningsnummer				Rev.
Prosjekt / fase / tegn. type / utp. nr.				
446 A1.40.113				



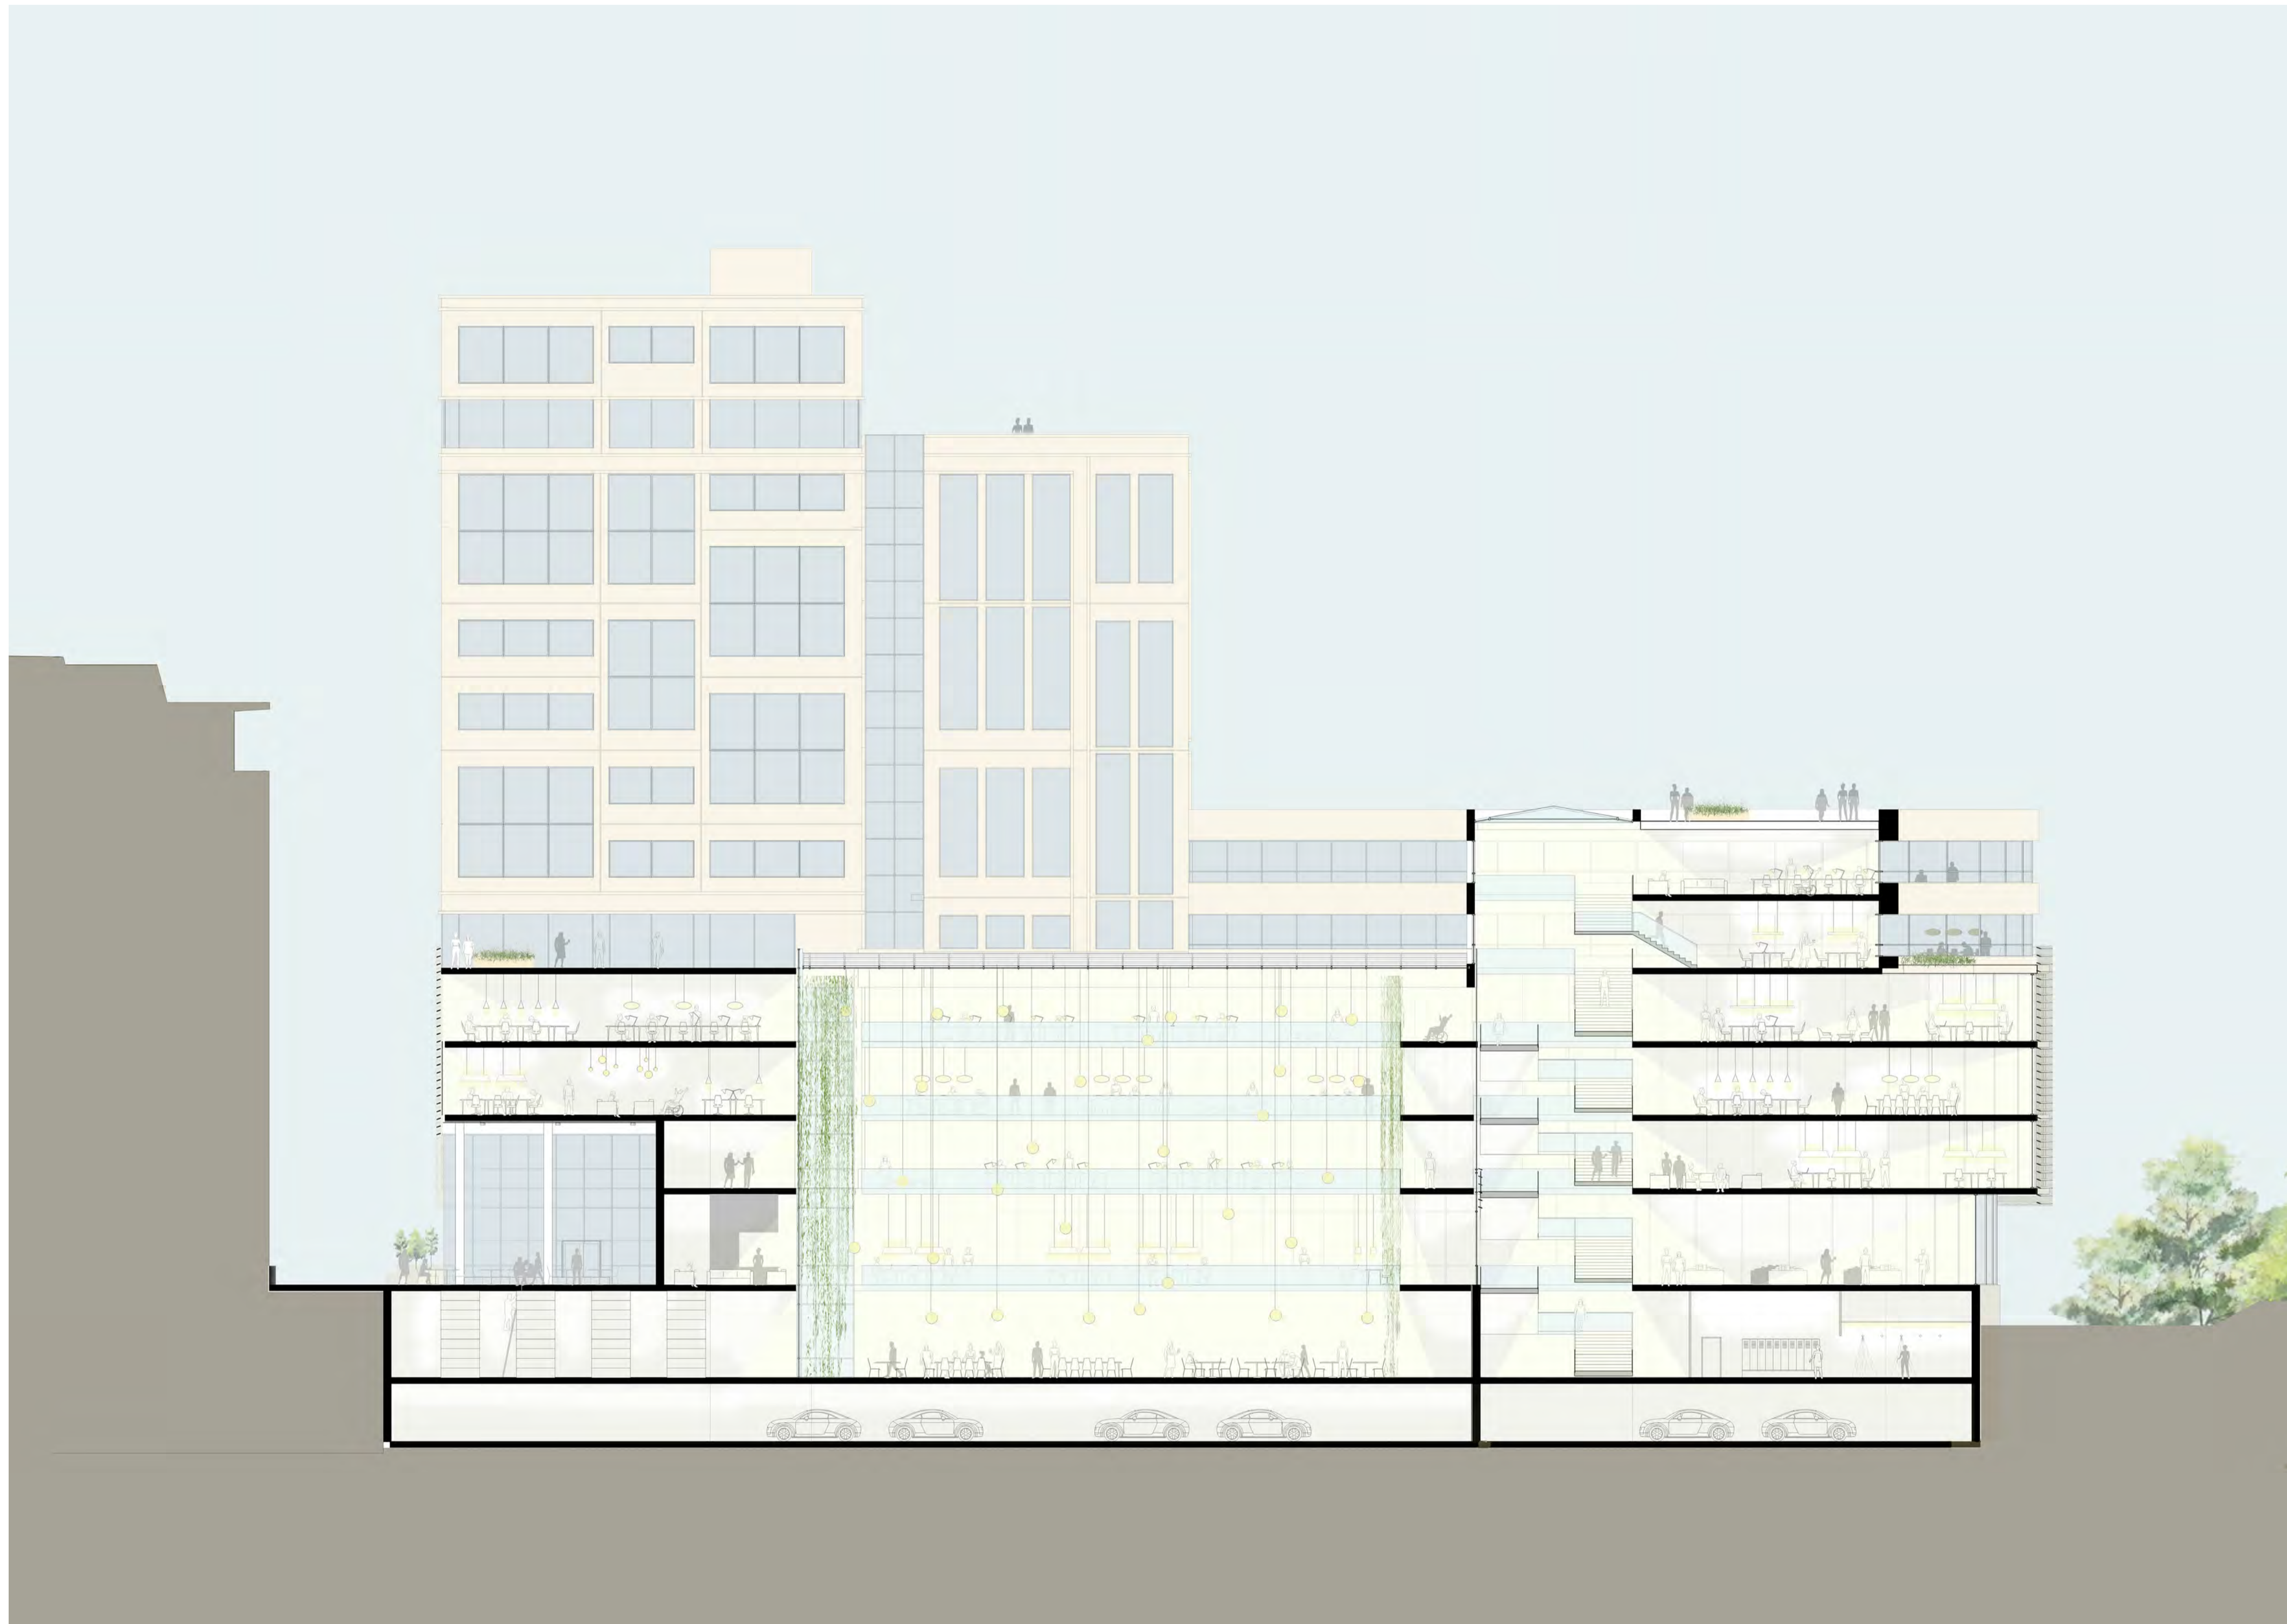

**Bergenshus, gnr. 164 bnr. 865 mfl.  
Nygårdsgaten 114  
Nasjonal arealplan-ID 1201\_63700000**


Rev	Endring	Utført	Kontr.	Dato
<small>Gårds/bruker:</small>				
<b>Fase:</b>				
<b>Regulering</b>				
<small>Prosjekt:</small>				
<b>446-NP utvikling</b>				
<small>Tegn:</small>				
<b>Illustrasjonssnitt 1</b>				
<small>Prosjekt nr:</small>	<small>Dato:</small>	<small>Målestokk:</small>	<small>Format:</small>	
<b>446</b>	10.04.2021	-	<b>A1</b>	
<b>se arkitektur as</b>				<small>Tegnet av:</small>
<small>Besøkt- og postadresse: Wernersholmveien 49, 5232 Paradis Tlf. 55 98 70 20 E-post: firma@se-arkitektur.no</small>				<b>KNA</b>
<small>Tegningsnummer</small>				<small>Kontrollert av:</small>
<small>Prosj.nr. / fase / tegn type / løpnr.</small>				<b>SE</b>
<b>446 A1.40.111</b>				
				<small>Rev.</small>





**Bergenshus, gnr. 164 bnr. 865 mfl.  
Nygårdsgaten 114  
Nasjonal arealplan-ID 1201\_63700000**

Rev	Endring	Utført	Kontr.	Dato
<small>Gårdsbruker</small>				
<b>Fase:</b>				
<b>Regulering</b>				
<small>Prosjekt:</small>				
<b>446-NP utvikling</b>				
<small>Tegn:</small>				
<b>Illustrasjonssnitt 2</b>				
<small>Prosjekt nr.</small>	<small>Dato:</small>	<small>Målestokk:</small>	<small>Format:</small>	
<b>446</b>	14.09.2020	-	<b>A1</b>	
<b>se arkitektur as</b>				<small>Tegnet av:</small>
<small>Besøks- og postadresse: Wernersholmeien 49, 5232 Paradis Tlf. 55 98 70 20 E-post: firma@se-arkitektur.no</small>				<b>KNA</b>
<small>Tegningsnummer</small>				<small>Kontrollert av:</small>
<small>Prosj.nr. / fase / tegn.type / utperv.</small>				<b>SE</b>
<b>446 A1.40.112</b>				

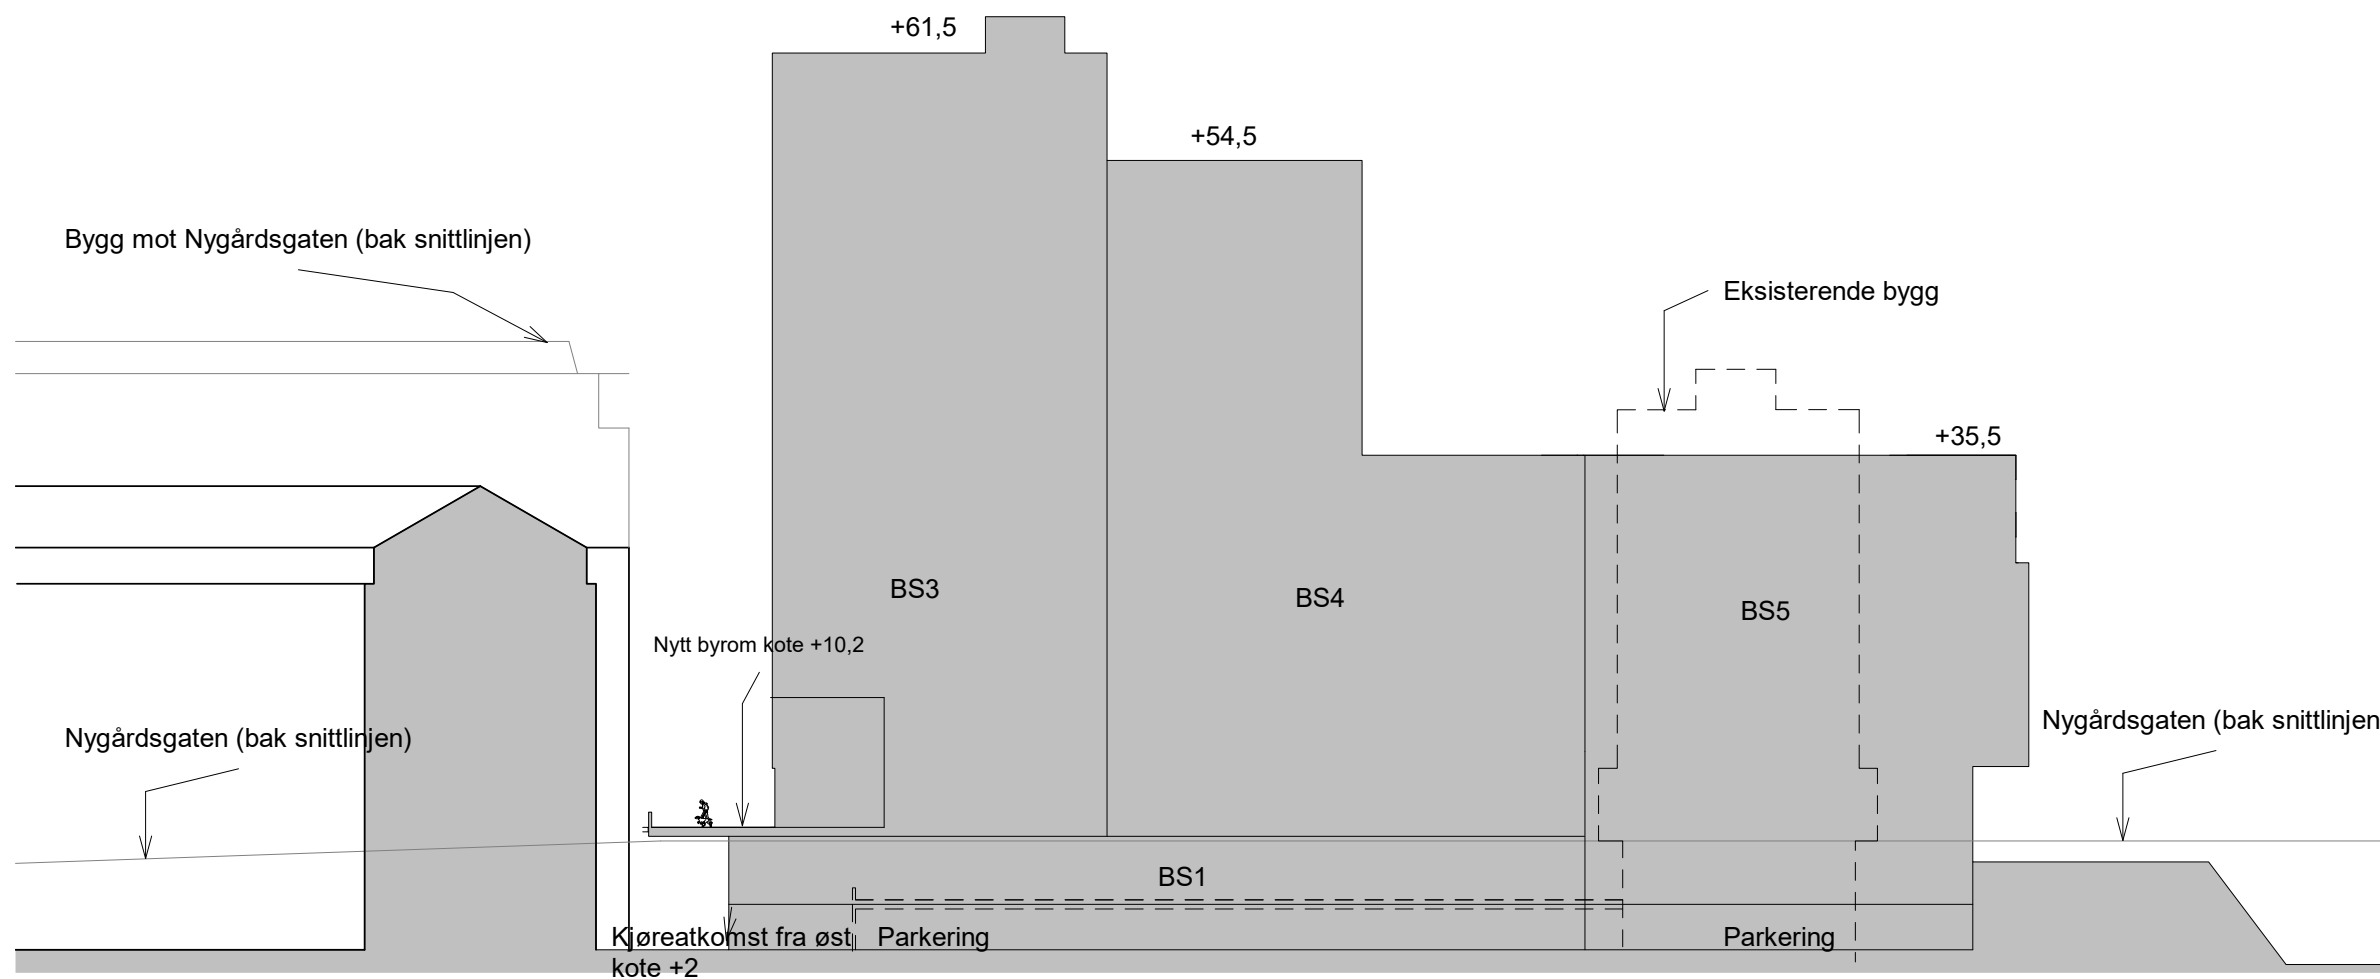

**Bergenhus, gnr. 164 bnr. 865 mfl.**  
**Nygårdsgaten 114**  
**Nasjonal arealplan-ID 1201\_63700000**

Rev	Endring	Utført	Kontr.	Dato

Gårds./bruksnr.

Fase: \_\_\_\_\_  
**Regulering**

Prosjekt: \_\_\_\_\_  
**446-NP utvikling**

Tegn.: \_\_\_\_\_  
**Snitt**

Prosjekt nr: <b>446</b>	Dato: 10.04.2021	Målestokk: 1:500	Format: <b>A</b>
----------------------------	---------------------	---------------------	---------------------

**se arkitektur as** Tegnet av: \_\_\_\_\_  
KNA  
Besøks- og postadresse:  
Wernersholmveien 49, 5232 Paradis  
Tlf. 55 98 70 20 E-post: firma@se-arkitektur.no Kontrollert av: \_\_\_\_\_  
SE

Tegningsnummer	Rev.
Prosj. nr. / fase / tegn.type / løpenr.	
<b>446 A1.40.120</b>	