



Til Saksarhaugen/
Sandslivegen


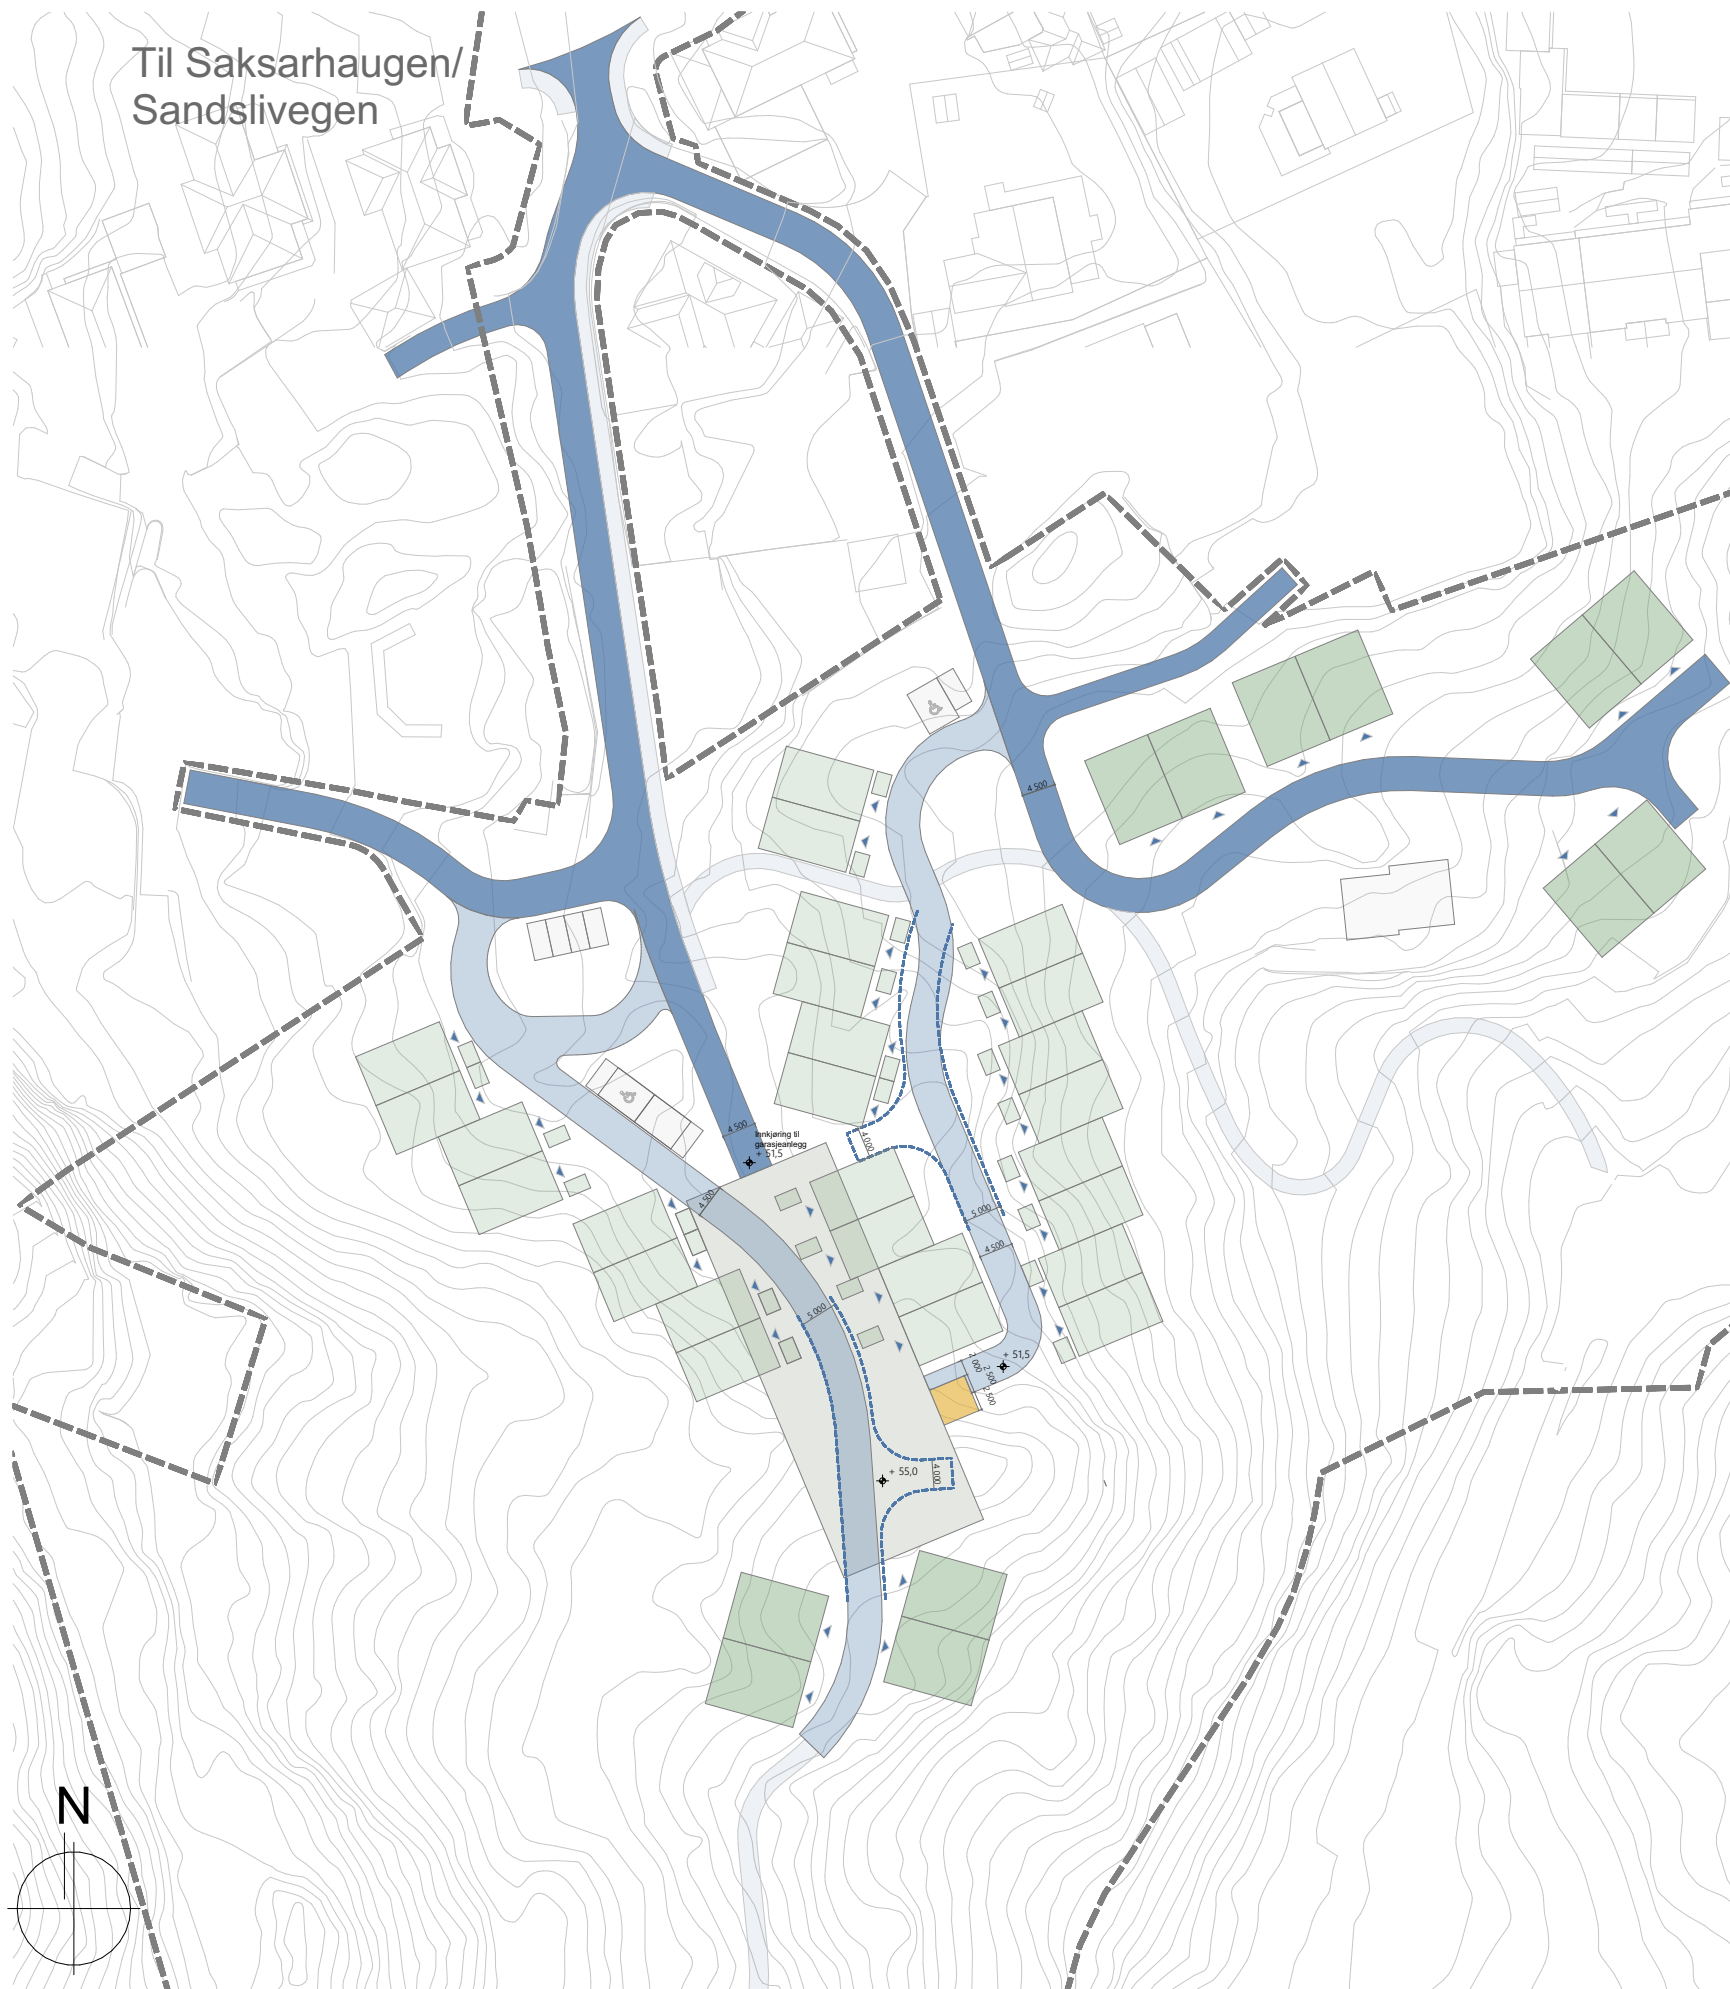



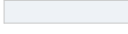


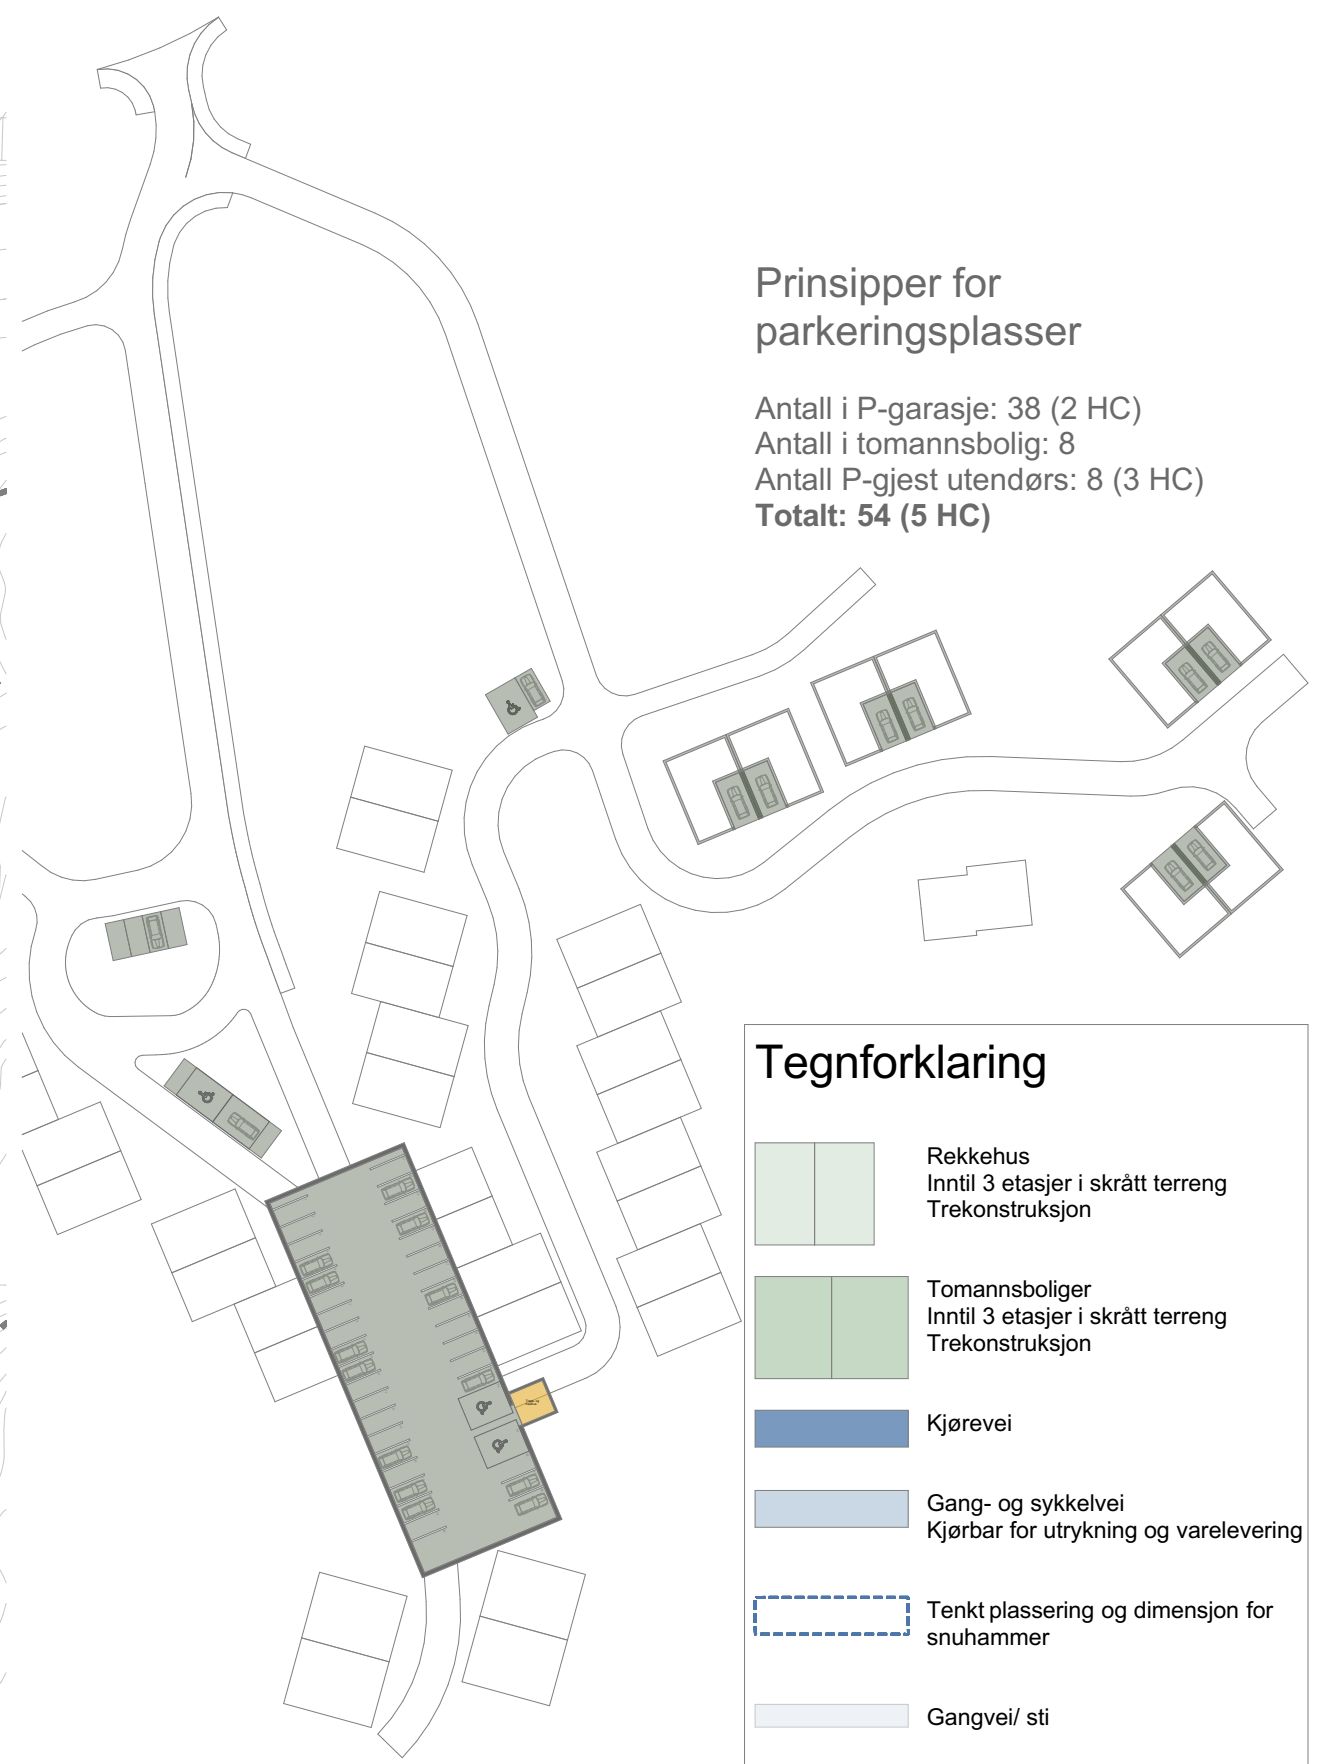


Prinsipper for parkeringsplasser

Antall i P-garasje: 38 (2 HC)
Antall i tomannsbolig: 8
Antall P-gjest utendørs: 8 (3 HC)
Totalt: 54 (5 HC)

 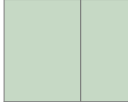

Tegnforklaring

-  Rekkehus
Inntil 3 etasjer i skrått terreng
Trekonstruksjon
-  Tomannsboliger
Inntil 3 etasjer i skrått terreng
Trekonstruksjon
-  Kjørevei
-  Gang- og sykkelvei
Kjørbar for utrykning og varelevering
-  Tenkt plassering og dimensjon for
snuhammer
-  Gangvei/ sti
-  Torg (dekke over garasjeanlegg)
-  Parkeringsplasser/ garasje
-  Trapp- og heishus

Prinsipper for kjøremønster og parkering