
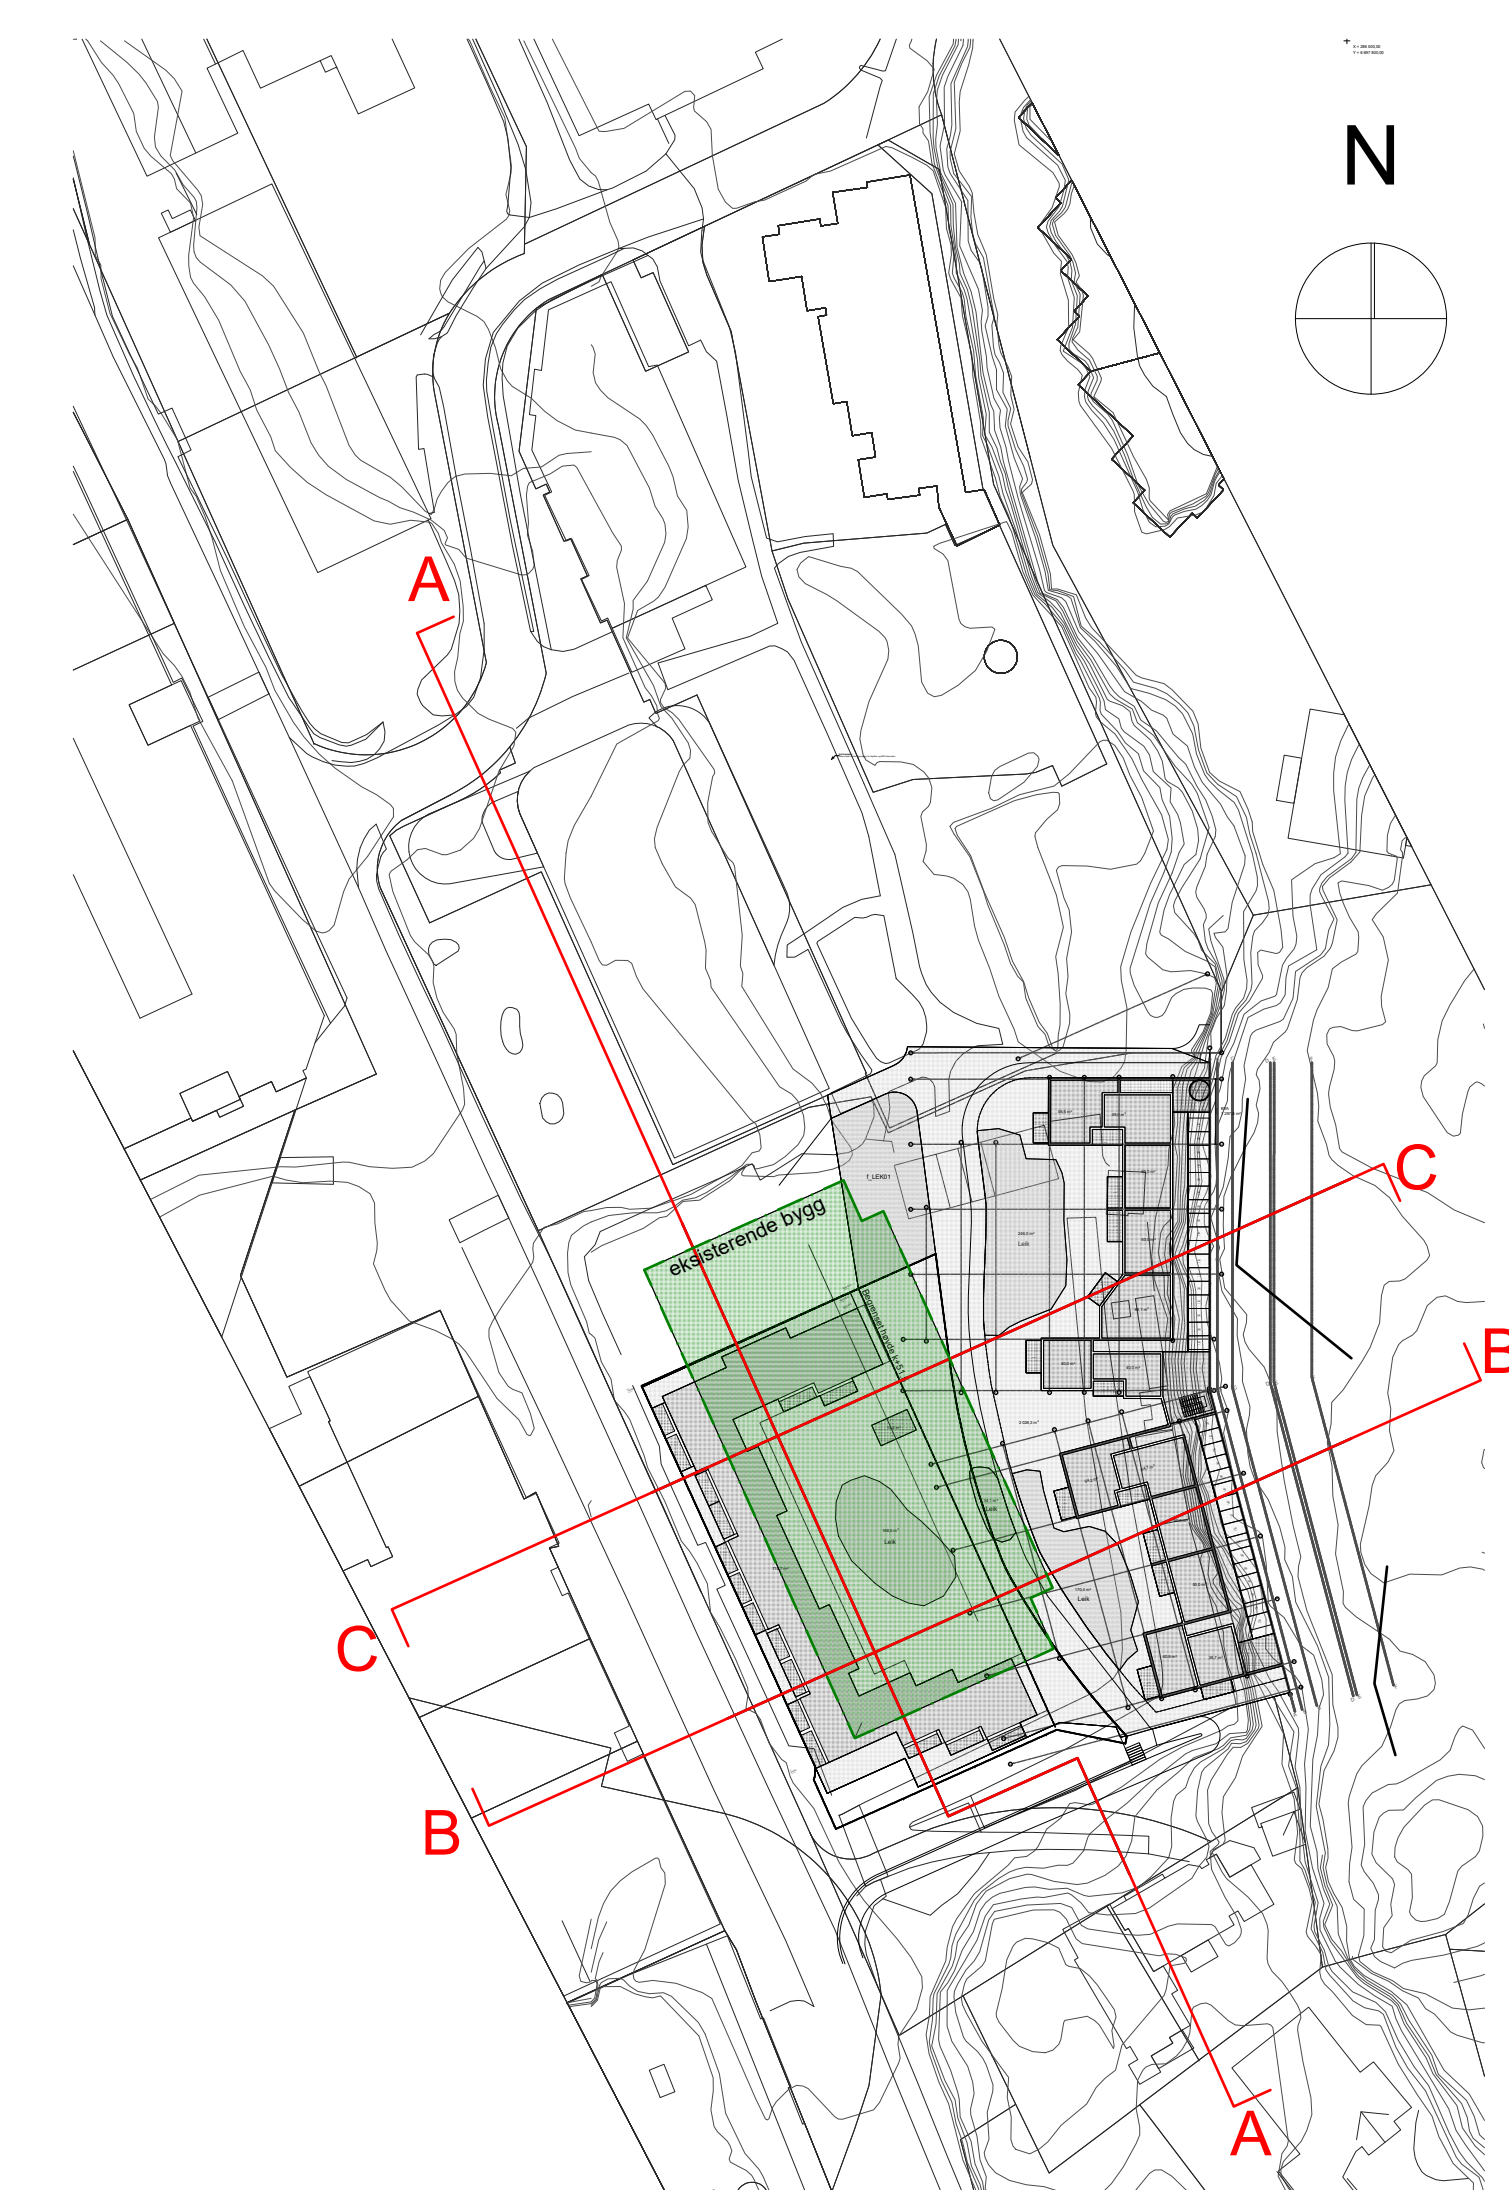
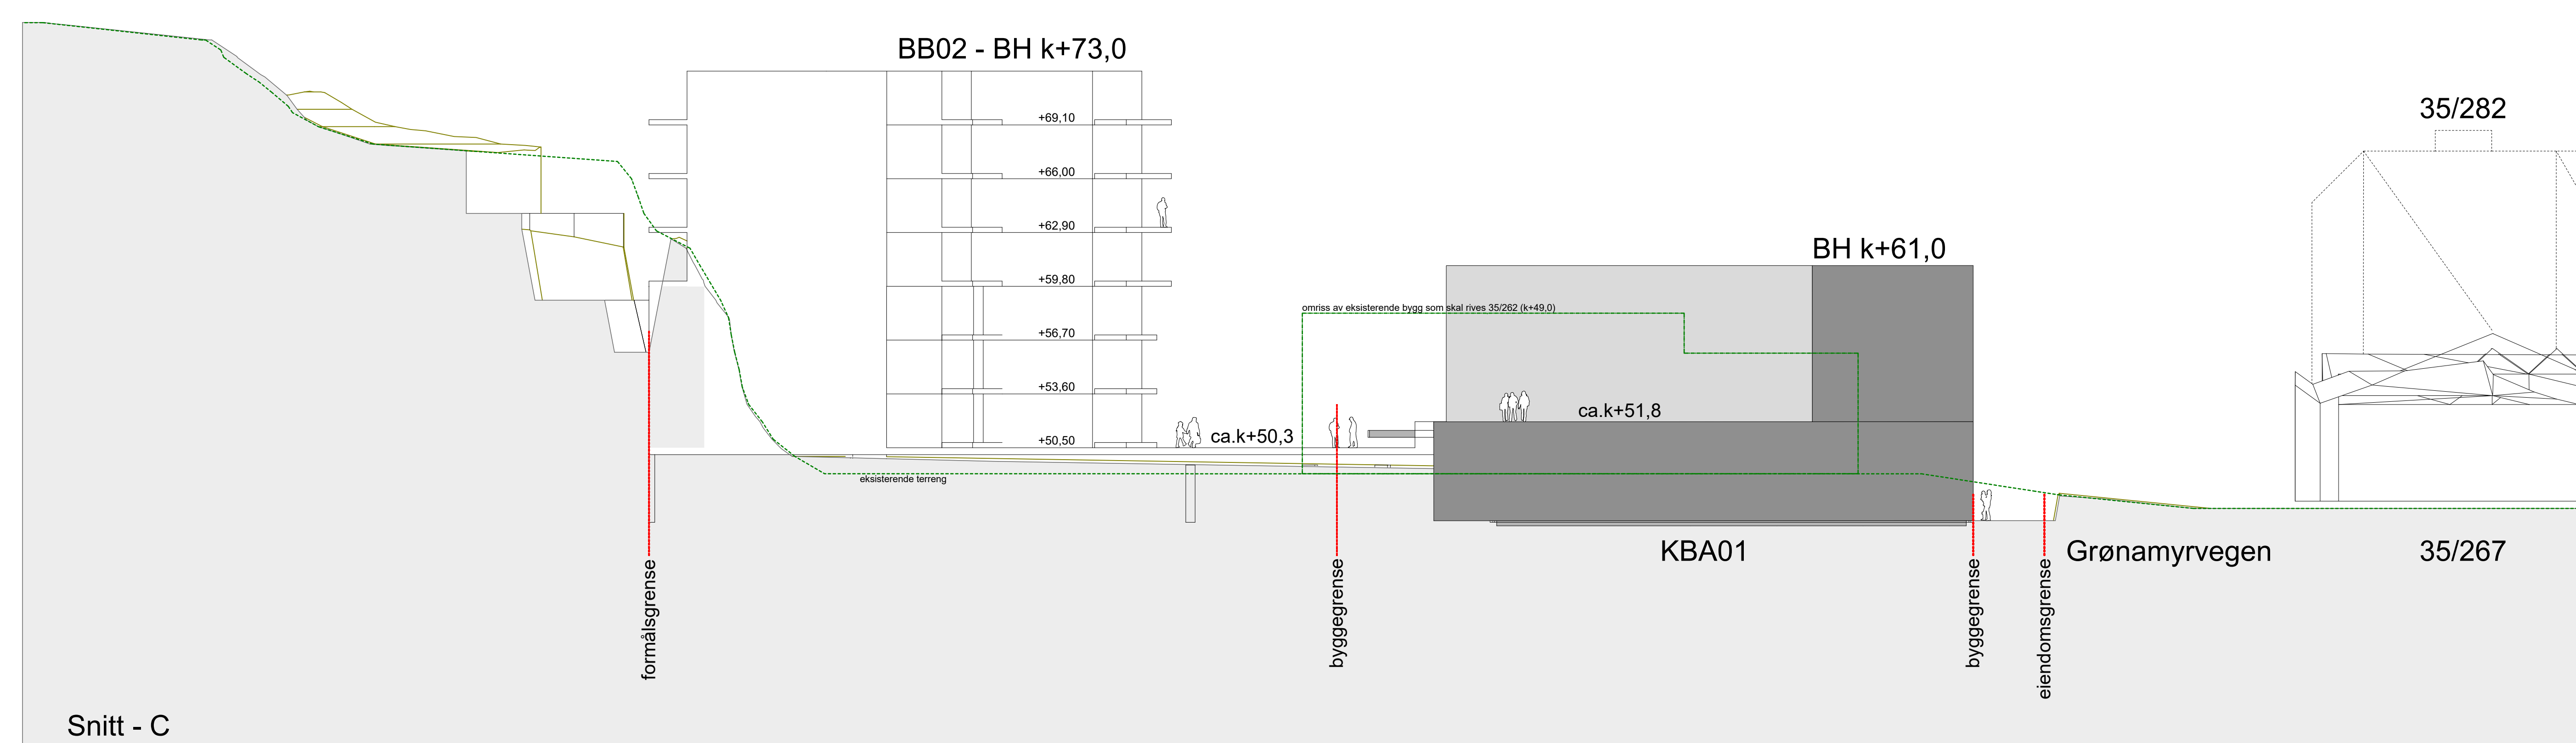
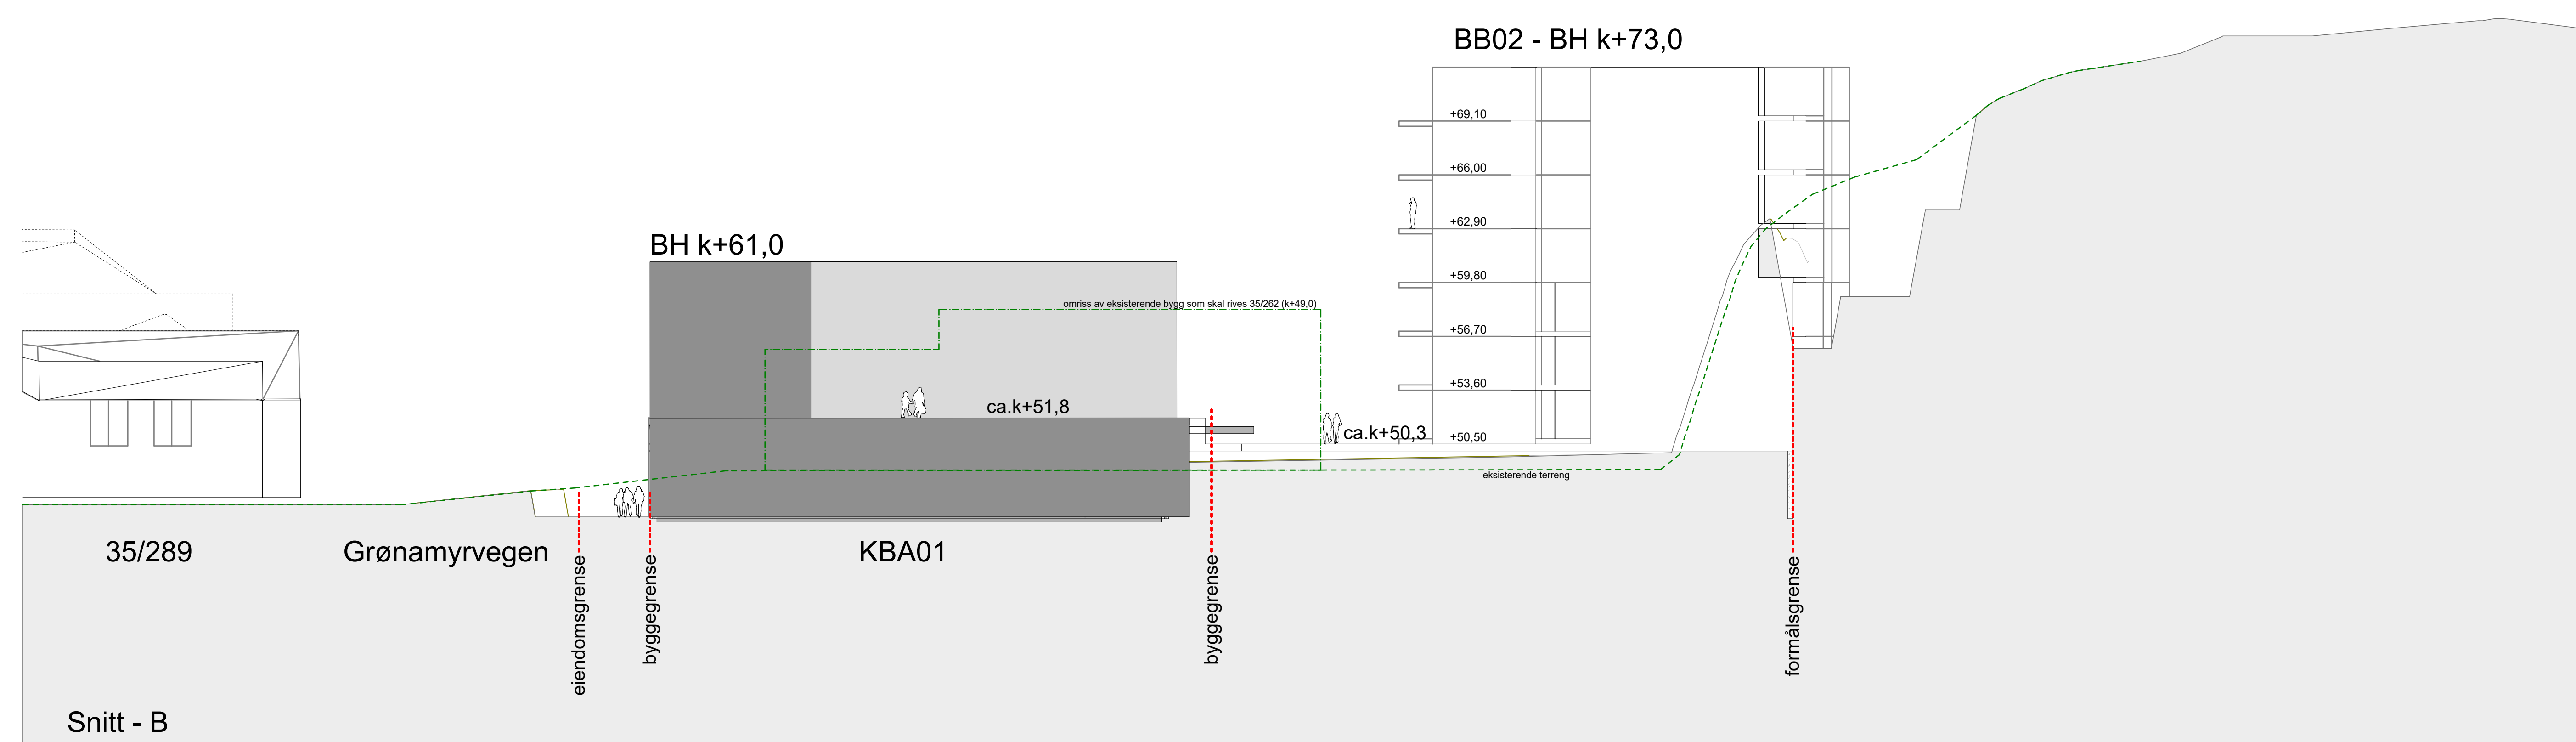


Prosjekt:	A30-02	Oppgave:	
Dato tegning:	Snitt tegninger KBA01		
Prosjektgruppe:			
Prosjektleder:	SAK - Sartor & Drange		
Fase:			
Tiltakshaver			
Prosjekt:	0000 Sted	Dato tegning:	30.01.25
Prosjekt:	0000 Sted	Dato tegning:	1.200 A0
Prosjekt:	0000 Sted	Dato tegning:	CM/C MBH
Prosjekt:	0000 Sted	Dato tegning:	A

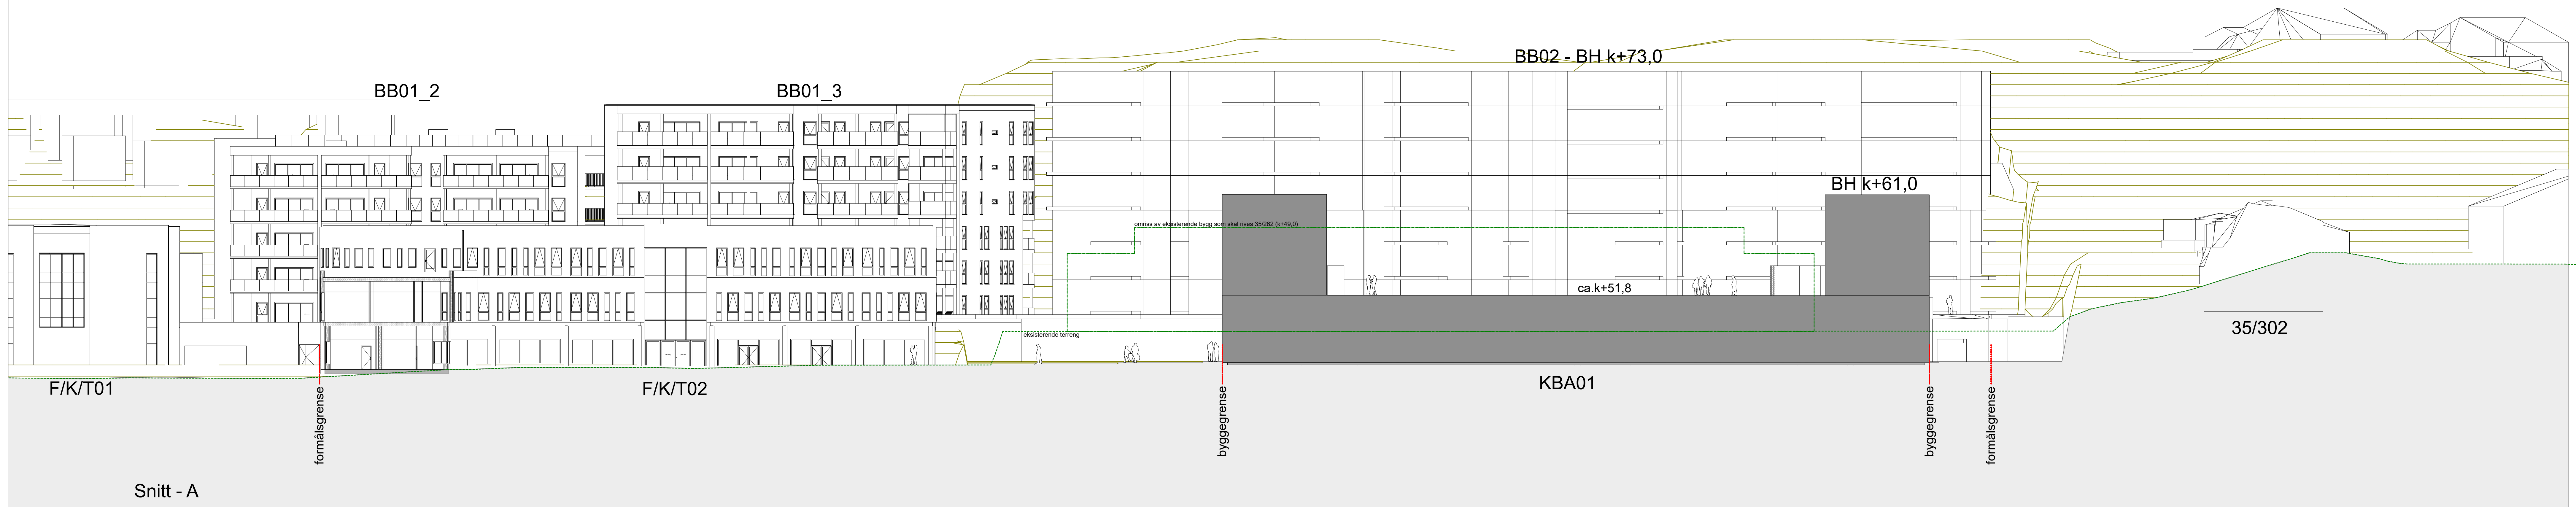

Prosjekt A30-02	Oppgave C
Tittel tegning Snitt tegninger KBA01	
Prosjektgruppe Sartor & Drange	
Fase	
Tiltakshaver	
Prosjekt 0000 Sted	Dato opprettet 30.01.25
Prosjekt A30-02	Skala 1:200 A0
Prosjekt A30-02	Formål CMCC MBH
Prosjekt A30-02	Prosjekt A